โครงการก่อสร้างรั้วคอนกรีตองค์การบริหารส่วนตำบลมะลวน

หมู่ที่ 5 บ้านต้นปาบ ตำบลมะลวน อำเภอพุนพิน จังหวัดสุราษฎร์ธานี

ยาว รวม 209.50 เมตร

รายละเอียดตามแบบแปลนที่อบต.มะลวนกำหนด พร้อมติดตั้งป้ายประชาสัมพันธ์โครงการ

สำเนาถูกต้อง

(นายสุจินดา [illegible])

ผู้อำนวยการกองช่าง

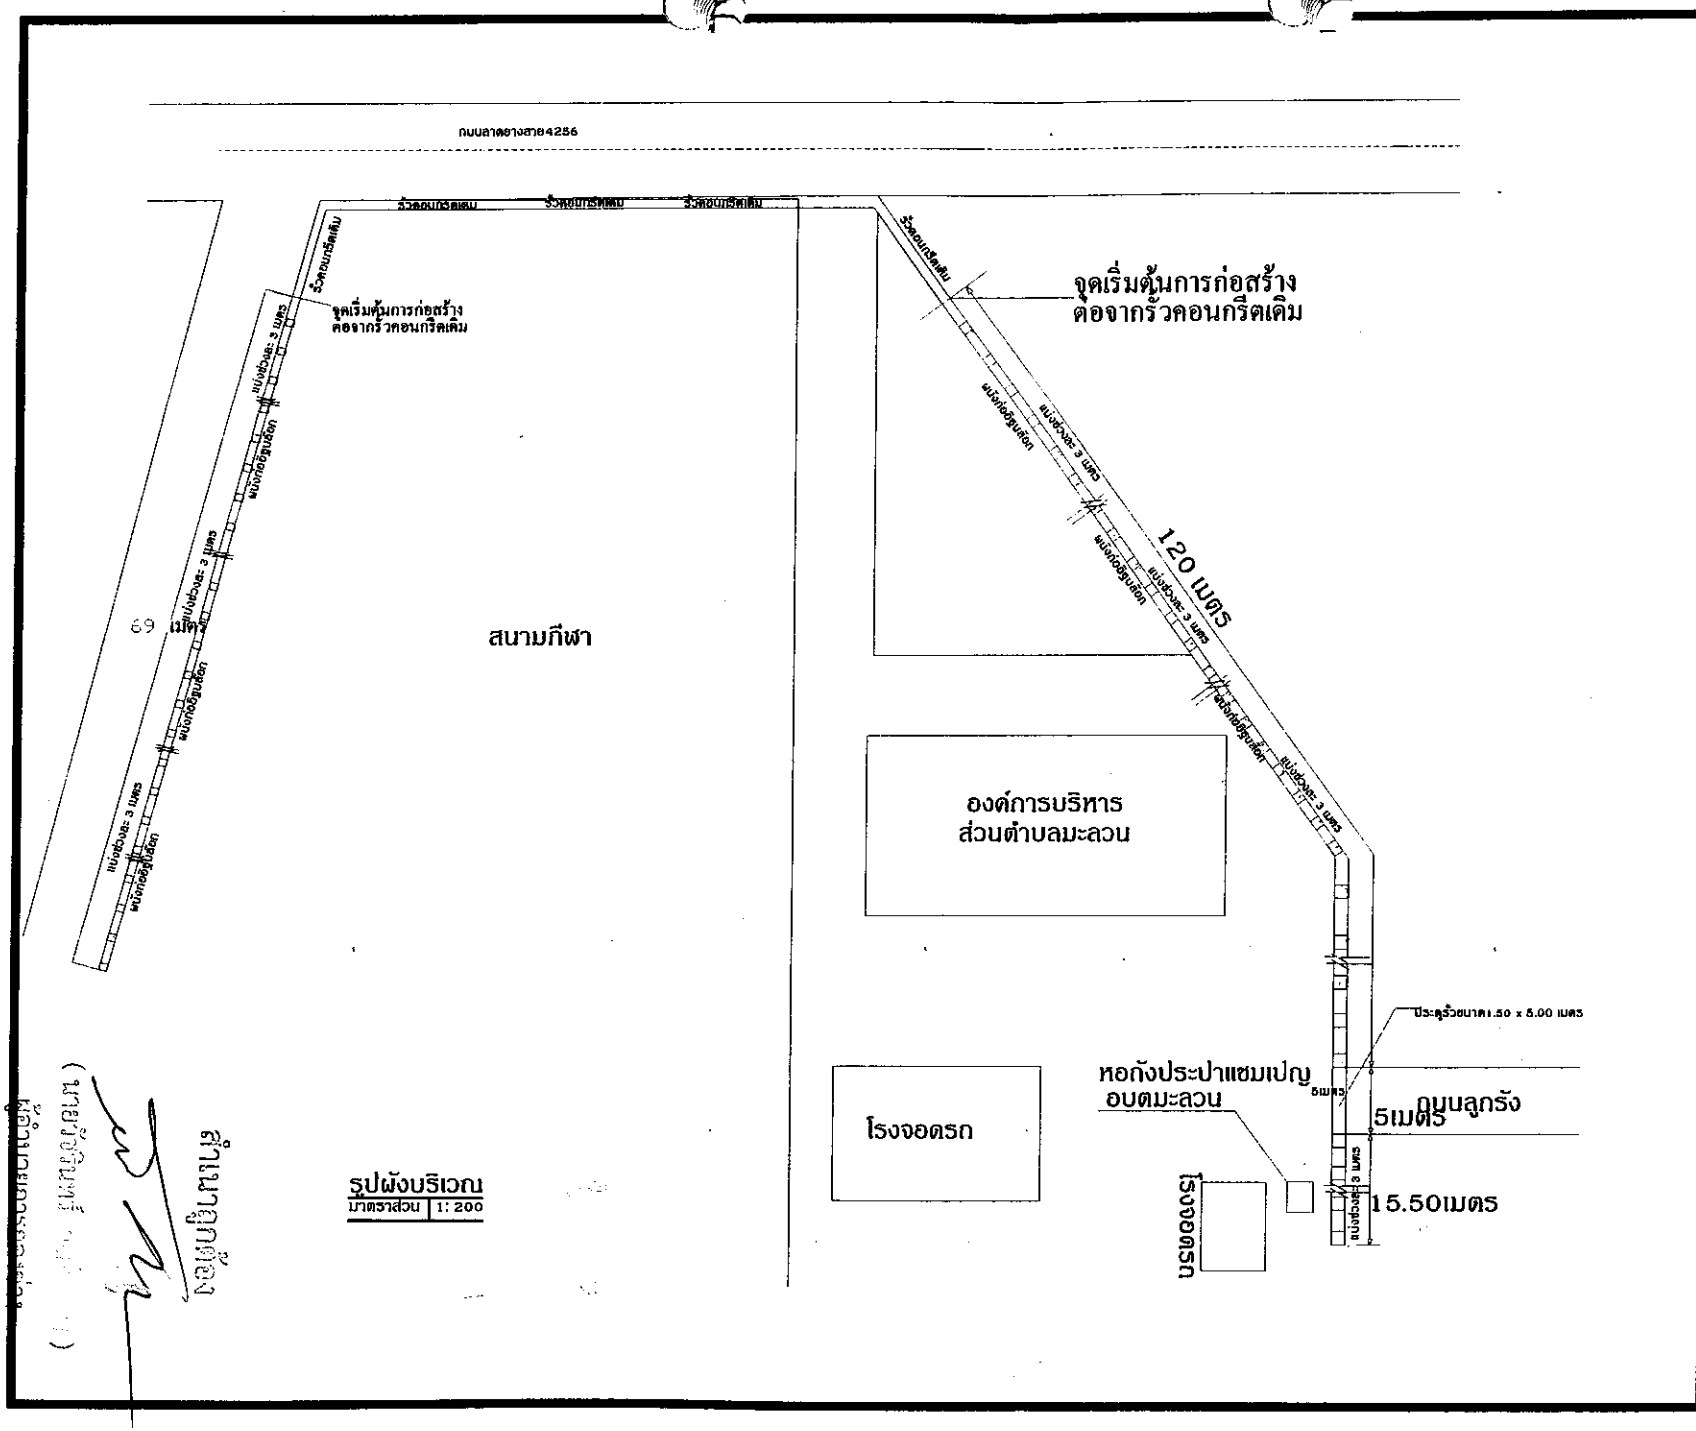

รูปผังบริเวณ
มาตราส่วน 1: 200

อบต.มะลวน

โครงการ
- ก่อสร้างรั้ว คสล.

สถานที่
หมู่ที่ 5 ต.มะลวน อ. พุนพิน จ.สุราษฎร์ธานี

สำรวจ
(...นายกมลวิทย์ ธุรช่วยชู...)
ตำแหน่ง ผู้ช่วยนายช่างโยธา

เขียนแบบ
(...นายทองศักดิ์ ทับทิมทอง...)
ตำแหน่ง นายช่างโยธา

ออกแบบ
(...นายจรีก โรมทองคำ...)
ตำแหน่ง วิศวกรโยธา

ผู้ตรวจ
(...นายรัชรินทร์ วงศ์ลิขิต...)
ตำแหน่งผู้อำนวยการกองช่าง

เห็นชอบ
(...นายธรา ประชุมรัตน์...)
ตำแหน่งปลัด อบต.

อนุมัติ
(...นายชัชรา วรกุล...)
ตำแหน่งนายก อบต.

แบบแสดง
- รั้วคอนกรีต

วันเดือนปี
วันที่ 26 เดือน มิ.ย พ.ศ. 60

มาตราส่วน

แผ่นที่	จำนวน
1	1/1

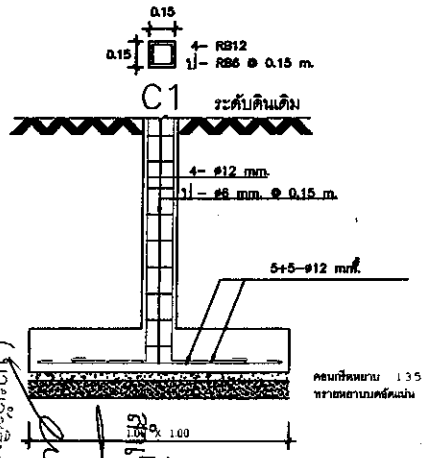

F1

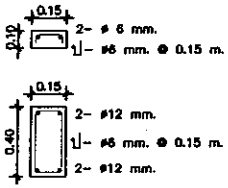

GB1

รูปด้านหน้า
มาตราส่วน 1: 50

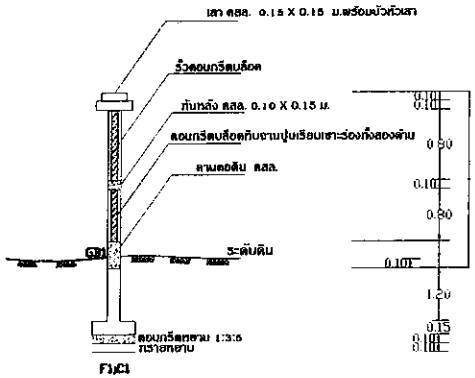


รูปขยาย 2
มาตราส่วน 1: 50

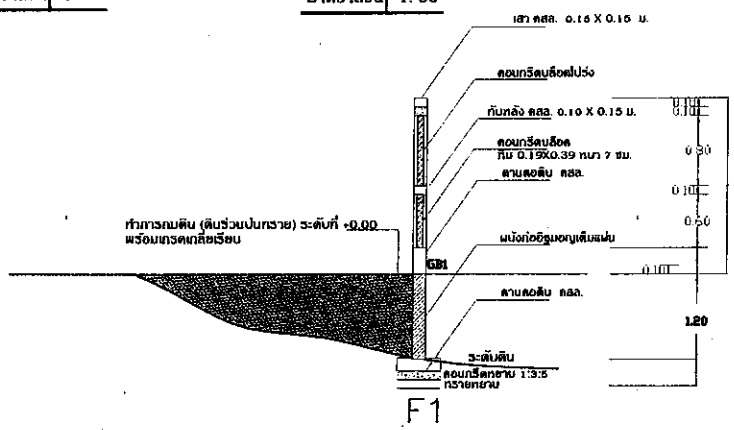

F1

รูปขยาย 1
มาตราส่วน 1: 50

อบต.มะลวน

โครงการ

- ก่อสร้างรั้ว คสล.

สถานที่

หมู่ที่ 5 ต.มะลวน อ. หุนหิน จ.สุราษฎร์ธานี

สำรวจ	(...นายจรัญ ทุชวยชู...) ตำแหน่ง ผู้ช่วยนายช่างโยธา
เขียนแบบ	(...นายตงศ์พันธุ์ ทับทิมทอง...) ตำแหน่ง นายช่างโยธา
ออกแบบ	(...นายจารึก โรมทองสำ...) ตำแหน่ง วิศวกรโยธา
ผู้ตรวจ	(...นายวัชรินทร์ วงศ์วิเชียร...) ตำแหน่ง ผู้อำนวยการกองช่าง
อนุมัติ	(...นายศักรา วรกุล...) ตำแหน่งนายกอบต.
แบบแสดง	- รั้วคอนกรีต
วันเดือนปี	วันที่ 21 เดือน มิถุ พ.ศ. 60
มาตราส่วน	

แผ่นที่	จำนวน
2	2/7

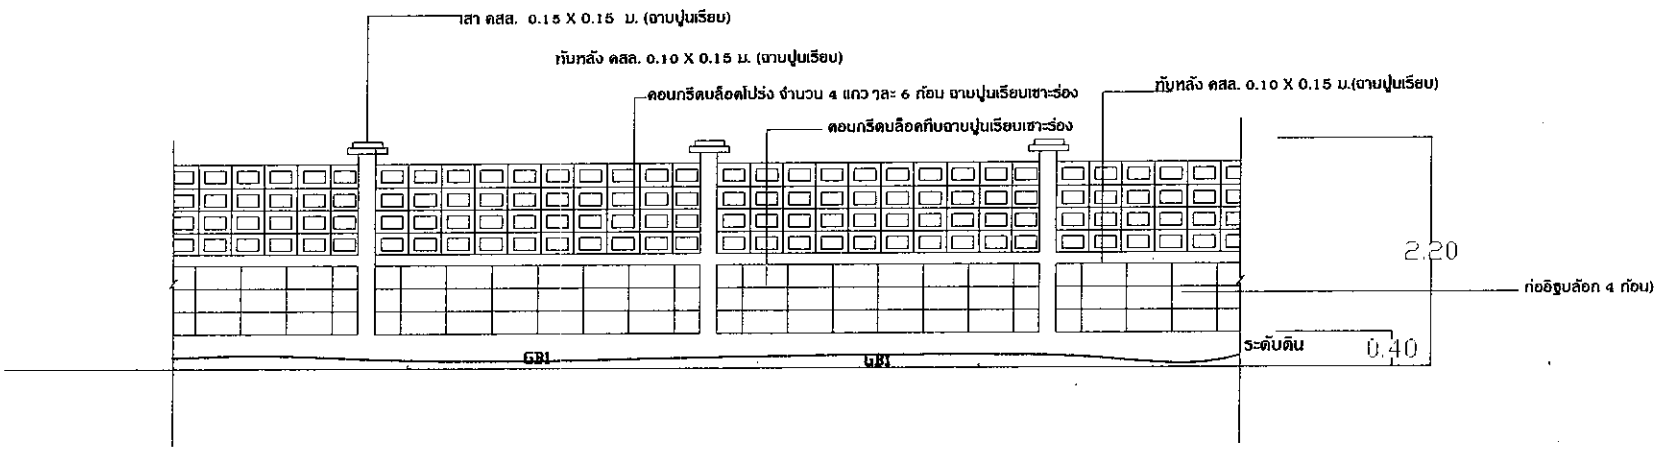

แสดงแบบรั้วทางด้านข้าง

อบต.มะลวน

โครงการ

- ก่อสร้างรั้ว คสล.

สถานที่


สำรวจ

(...นายบุญมาญ ขุนช่วยขุ...)
ตำแหน่ง ผู้ช่วยนายช่างโยธา

เขียนแบบ

(...นายพงศ์สันต์ ทับทิมทอง...)
ตำแหน่ง นายช่างโยธา

ออกแบบ

(...นายจรีก ไรทองคำ.)
ตำแหน่ง วิศวกรโยธา

ผู้ตรวจ

(...นายวัชรินทร์ วงศ์วิรัช...)
ตำแหน่งผู้อำนวยการกองช่าง

เห็นชอบ

(...นายตรา ประชุมรัตน์...)
ตำแหน่งปลัด อบต.

อนุมัติ

(...นายอัครา วรกุล...)
ตำแหน่งนายก อบต.

แบบแสดง

- รั้วคอนกรีต

วัน/เดือน/ปี

วันที่ 26 เดือน มิ.ย. พ.ศ. 60

มาตราส่วน

แผ่นที่	จำนวน
3	3/7

ผู้อำนวยการกองช่าง

(นายอัครา วรกุล)
ตำแหน่งนายก อบต.

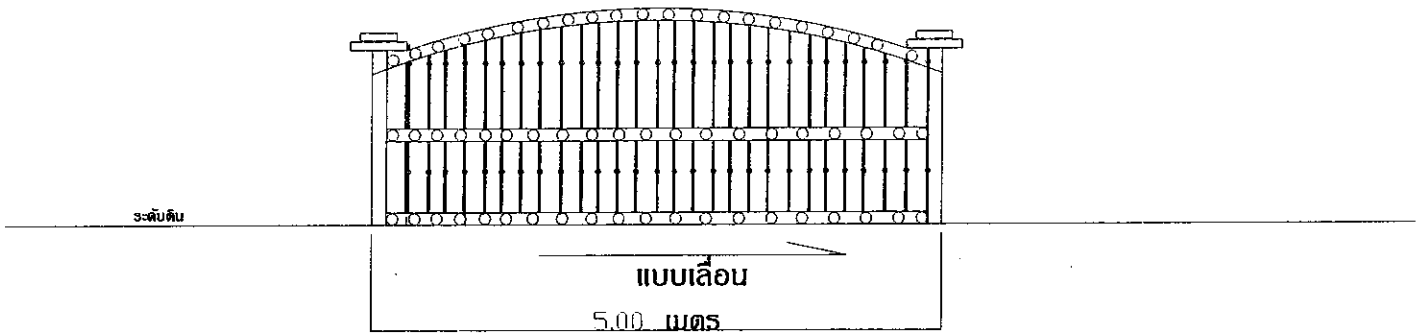

แสดงแบบประตูทางเข้าด้านหน้า

อบต.มะลวน

โครงการ

- ก่อสร้างรั้ว คสล.

สถานที่

หมู่ที่ 5 ต.มะลวน อ. พุนพิน จ.สุราษฎร์ธานี

สำรวจ

(...นายชูเกียรติ สุขช่วยชู...)
ตำแหน่ง ผู้ช่วยนายช่างโยธา

เขียนแบบ

(...นายทรงศักดิ์ ทับทิมทอง...)
ตำแหน่ง นายช่างโยธา

ออกแบบ

(...นายเจริญ โรบทองคำ...)
ตำแหน่ง วิศวกรโยธา

ผู้ตรวจ

(...นายวรินทร์ วงศ์วิริยะ...)
ตำแหน่งผู้อำนวยการกองช่าง

เห็นชอบ

(...นายชรา ประชุมรัตน์...)
ตำแหน่งปลัด อบต.

อนุมัติ

(...นายสักรา รกุล...)
ตำแหน่งนายก อบต.

แบบแสดง

- รั้วคอนกรีต

วันเดือนปี


มาตราส่วน

แผ่นที่	จำนวน
4	4/7

(...)
ผู้ช่วยนายกฯ

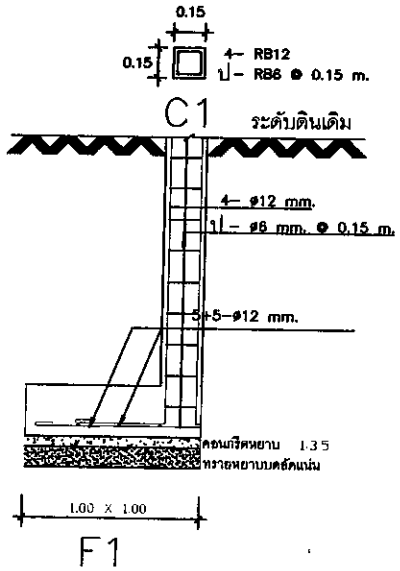

หมายเหตุ รูปฐานแผ่แบบตีนเป็ดอนุญาติให้ใช้ในกรณีที่เกิดปัญหา
ระหว่างเขตแดนอนุญาติให้ใช้ได้

อบต.มะลวน

โครงการ
- ก่อสร้างรั้ว คสล.

สถานที่

สำรวจ
(...นายบำรุงศรี ทุชช่วยชู...)
ตำแหน่งผู้ช่วยนายช่างโยธา

เขียนแบบ
(...นายพงศ์พันธุ์ ทับทิมทอง...)
ตำแหน่งนายช่างโยธา

ออกแบบ
(...นายจารึก ไรทองคำ...)
ตำแหน่งวิศวกรโยธา

ผู้ตรวจ
(...นายวัชรินทร์ วงศ์วิเชียร...)
ตำแหน่งผู้อำนวยการกองช่าง

เห็นชอบ
(...นายเสรา ประชุมรัตน์...)
ตำแหน่งปลัด อบต.

อนุมัติ
(...นายจักรา วรฤทธิ์...)
ตำแหน่งนายก อบต.

แบบแสดง
- รั้วคอนกรีตฐานแผ่
แบบตีนเป็ด

วันเดือนปี

มาตราส่วน

แผ่นที่	จำนวน
6	6/7

สำเนาถูกต้อง

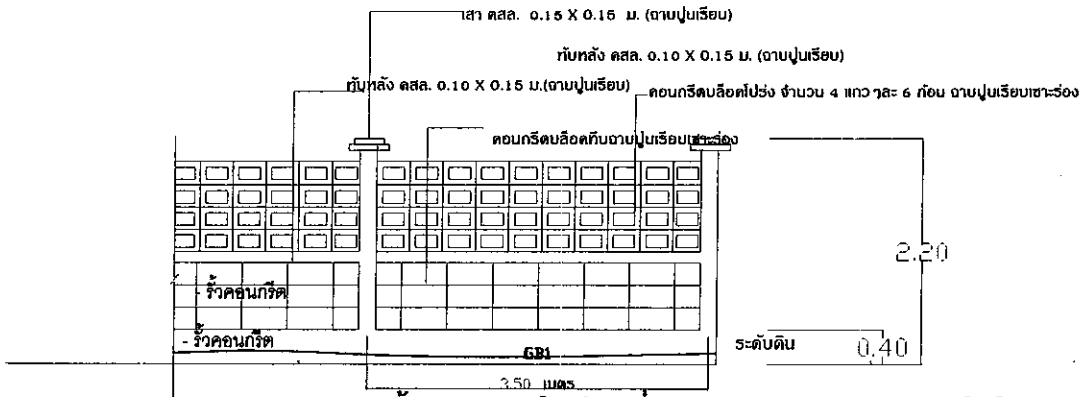

แสดงแบบรั้วกำหนด.ในช่วงที่เกินกำหนด3.00 เมตรให้ใช้ความยาว 3.50 เมตร ในช่วงสุดท้าย

แสดงแบบรั้วทางด้านข้าง

ผู้อำนวยการกองช่าง

(นายอรรถพร ศรีสุวรรณ)

อบต.มะลวน

โครงการ

- ก่อสร้างรั้ว คสล.

สถานที่

หมู่ที่ 5 ต.มะลวน อ. พุนพิน จ.สุราษฎร์ธานี

สำรวจ

(...นายบุญชัย ทุชร่วมรุ...)
ตำแหน่งผู้ช่วยนายช่างโยธา

เขียนแบบ

(...นายพงศ์ศักดิ์ ทับทิมทอง...)
ตำแหน่ง นายช่างโยธา

ออกแบบ

(...นายสรีก โรมทองคำ...)
ตำแหน่ง วิศวกรโยธา

ผู้ตรวจ

(...นายวัรินทร์ วงศ์วิชิร...)
ตำแหน่งผู้อำนวยการกองช่าง

เห็นชอบ

(...นายธรา ประจุมรัตน์...)
ตำแหน่งปลัด อบต.

อนุมัติ

(...นายจักรา วรกุล...)
ตำแหน่งนายก อบต.

แบบแสดง

- รั้วคอนกรีต

วัน/เดือน/ปี

วันที่ 26 เดือน มิ.ย. พ.ศ. 60

มาตราส่วน

แผ่นที่	จำนวน
6	6/7

รายการประกอบแบบป้าย

1. เสา , พื้นป้ายทาสีเขียว ทั้ง 2 ด้าน ใช้สีน้ำมัน
2. ตัวหนังสือสีขาว
3. ขนาดตัวหนังสือกำหนดตามขนาดตามความเหมาะสม ข้อความตามแบบที่แนบมา
4. แผ่นเหล็กขนาด 1/16"

หมายเหตุ

- จุดก่อสร้างกำหนดตามความเหมาะสมในสนาม สามารถมองเห็นได้ชัดเจน
- ก่อนทาสีจริงให้ทาสีกันสนิมก่อน 2 ครั้ง

รูปแปลน

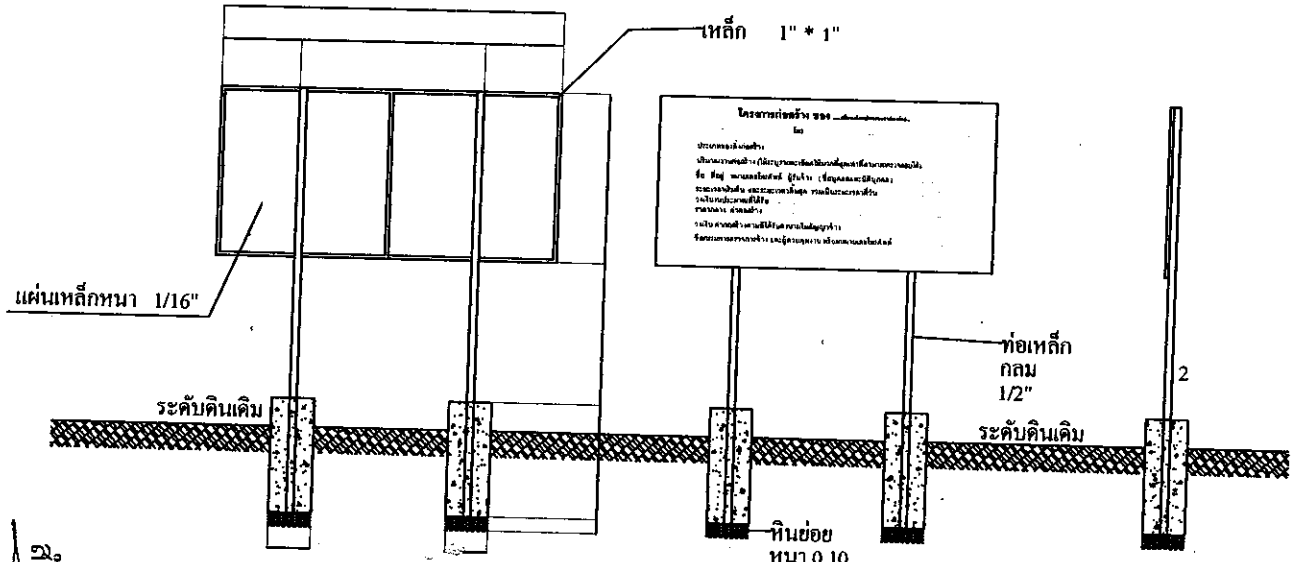

รูปด้านหลัง

รูปด้านหน้า

รูปด้านข้าง

อบต.มะลวน

โครงการ

- ก่อสร้างรั้ว คสล

สถานที่

หมู่ที่ 5 ต.มะลวน อ. พุนพิน จ.สุราษฎร์ธานี

สำรวจ

(...นายศักดิ์ศิริ สุขจำรุ...)

เขียนแบบ

(...นายพงศ์พันธุ์ ทับทิมทอง...)
ตำแหน่ง นายช่างโยธา

ออกแบบ

(...นายศรีกิต ไรทองคำ...)
ตำแหน่ง วิศวกรโยธา

ผู้ตรวจ

(...นายวัชรินทร์ วงศ์วิเชียร...)
ผู้อำนวยการกองช่าง

เห็นชอบ

(...นายธรา ประชุมรัตน์...)
ตำแหน่งปลัด อบต.

อนุมัติ

(...นายอักรา วรกุล...)
ตำแหน่งนายก อบต.

แบบแสดง

- ป้ายโครงการ

วันเดือนปี

วันที่ 26 เดือน มิ.ย พ.ศ. 60

มาตราส่วน

แผ่นที่	จำนวน
7	7/7