


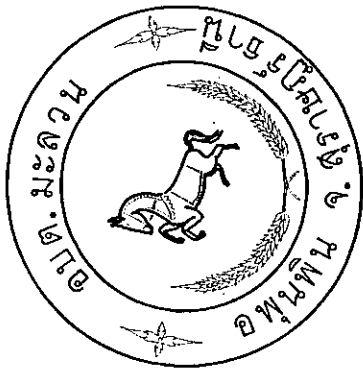

โครงการถมดินปรับปรุงระดับพื้นที่บริเวณอาคารศูนย์พักพิงชั่วคราว


สำหรับผู้ประสบภัย พระราชทาน

หมู่ที่ ๕ ตำบลมะลวน อำเภอพุนพิน จังหวัดสุราษฎร์ธานี


นายวัชรินทร์ วงศ์วิเชียร
ผู้อำนวยการกองช่าง

โครงการถมดินปริมาณดินถม จำนวน ๙,๘๙๓.๘๐ ลูกบาศก์เมตร เกรดเกลี่ยพร้อมบด
อัด พร้อมติดตั้งป้ายประชาสัมพันธ์โครงการรายละเอียดตามแบบแปลนที่ อบต.มะลวนกำหนด

งบประมาณ 1,870,000 บาท

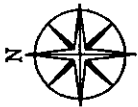

จุดตั้งโครงการ

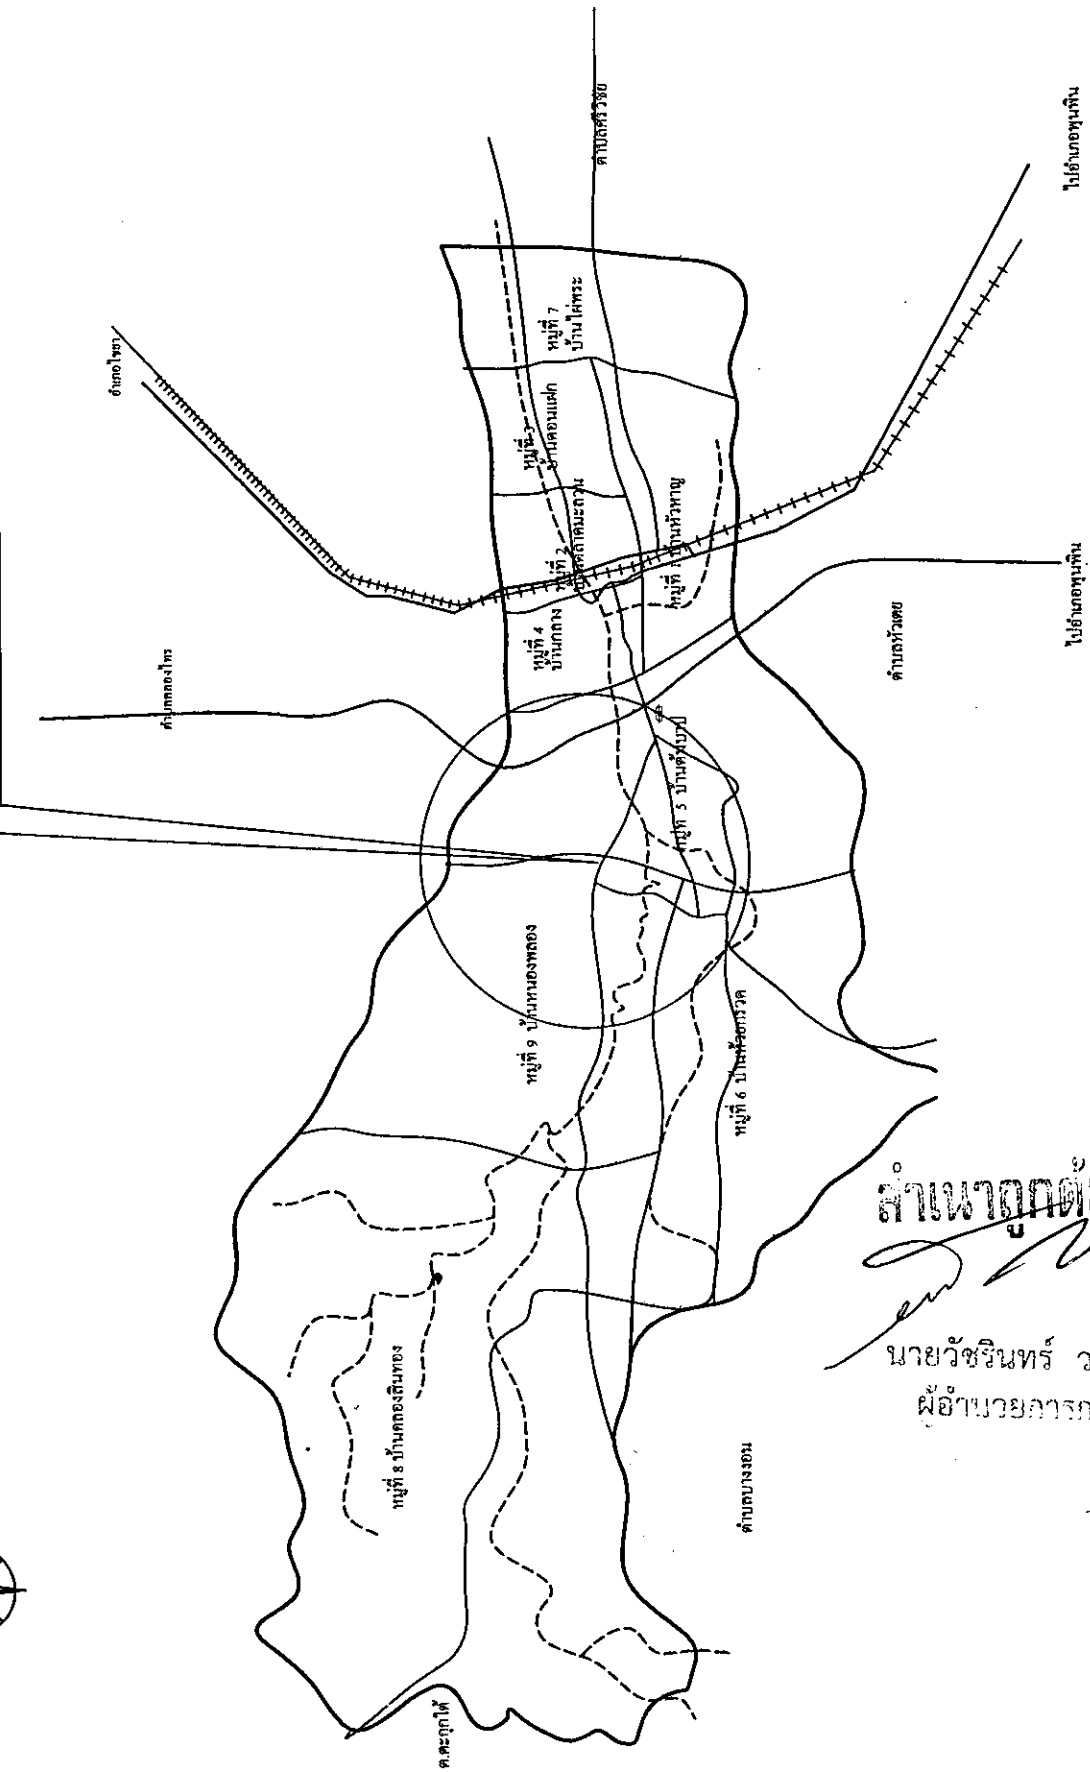

สำเนาถูกต้อง

นายวัชรินทร์ วงศ์วิเชียร
ผู้อำนวยการกองช่าง

แผนที่โครงการถมที่ดินปรับปรุงพื้นที่บริเวณอาคารศูนย์พักพิงชั่วคราวสำหรับผู้ประสบภัย พระราชทาน







สำรวจ

ว.ศ.
(นายบุญชู พงษ์สุข)
ตำแหน่งผู้ช่วยช่างโยธา

ออกแบบแบบ

ว.ศ.
(นายจารึก ไชยสงค์)
ตำแหน่งวิศวกรโยธา

ผู้ตรวจ

ว.ศ.
(นายวัชรินทร์ วงศ์วิเชียร)
ตำแหน่งผู้อำนวยการกองช่าง

เห็นชอบ

ว.ศ.
(นายธรา ประสงค์)
ตำแหน่งปลัด อบต.

อนุมัติ

ว.ศ.
(นายจักรกร วาที)
ตำแหน่งนายก อบต.

แบบแสดง

ว.ศ.
(นายสุวิทย์ งาม)

วันเดือนปี

วันที่ ๓๐ เดือน พฤษภาคม พ.ศ. ๒๕๖๓

มตราส่วน

แผ่นที่

จำนวน




















วันเดือนปี

วันที่ ๑๕ เดือน พฤษภาคม พ.ศ. ๒๕๖๓

มาตราส่วน

แนบที่ ๑ จำนวน

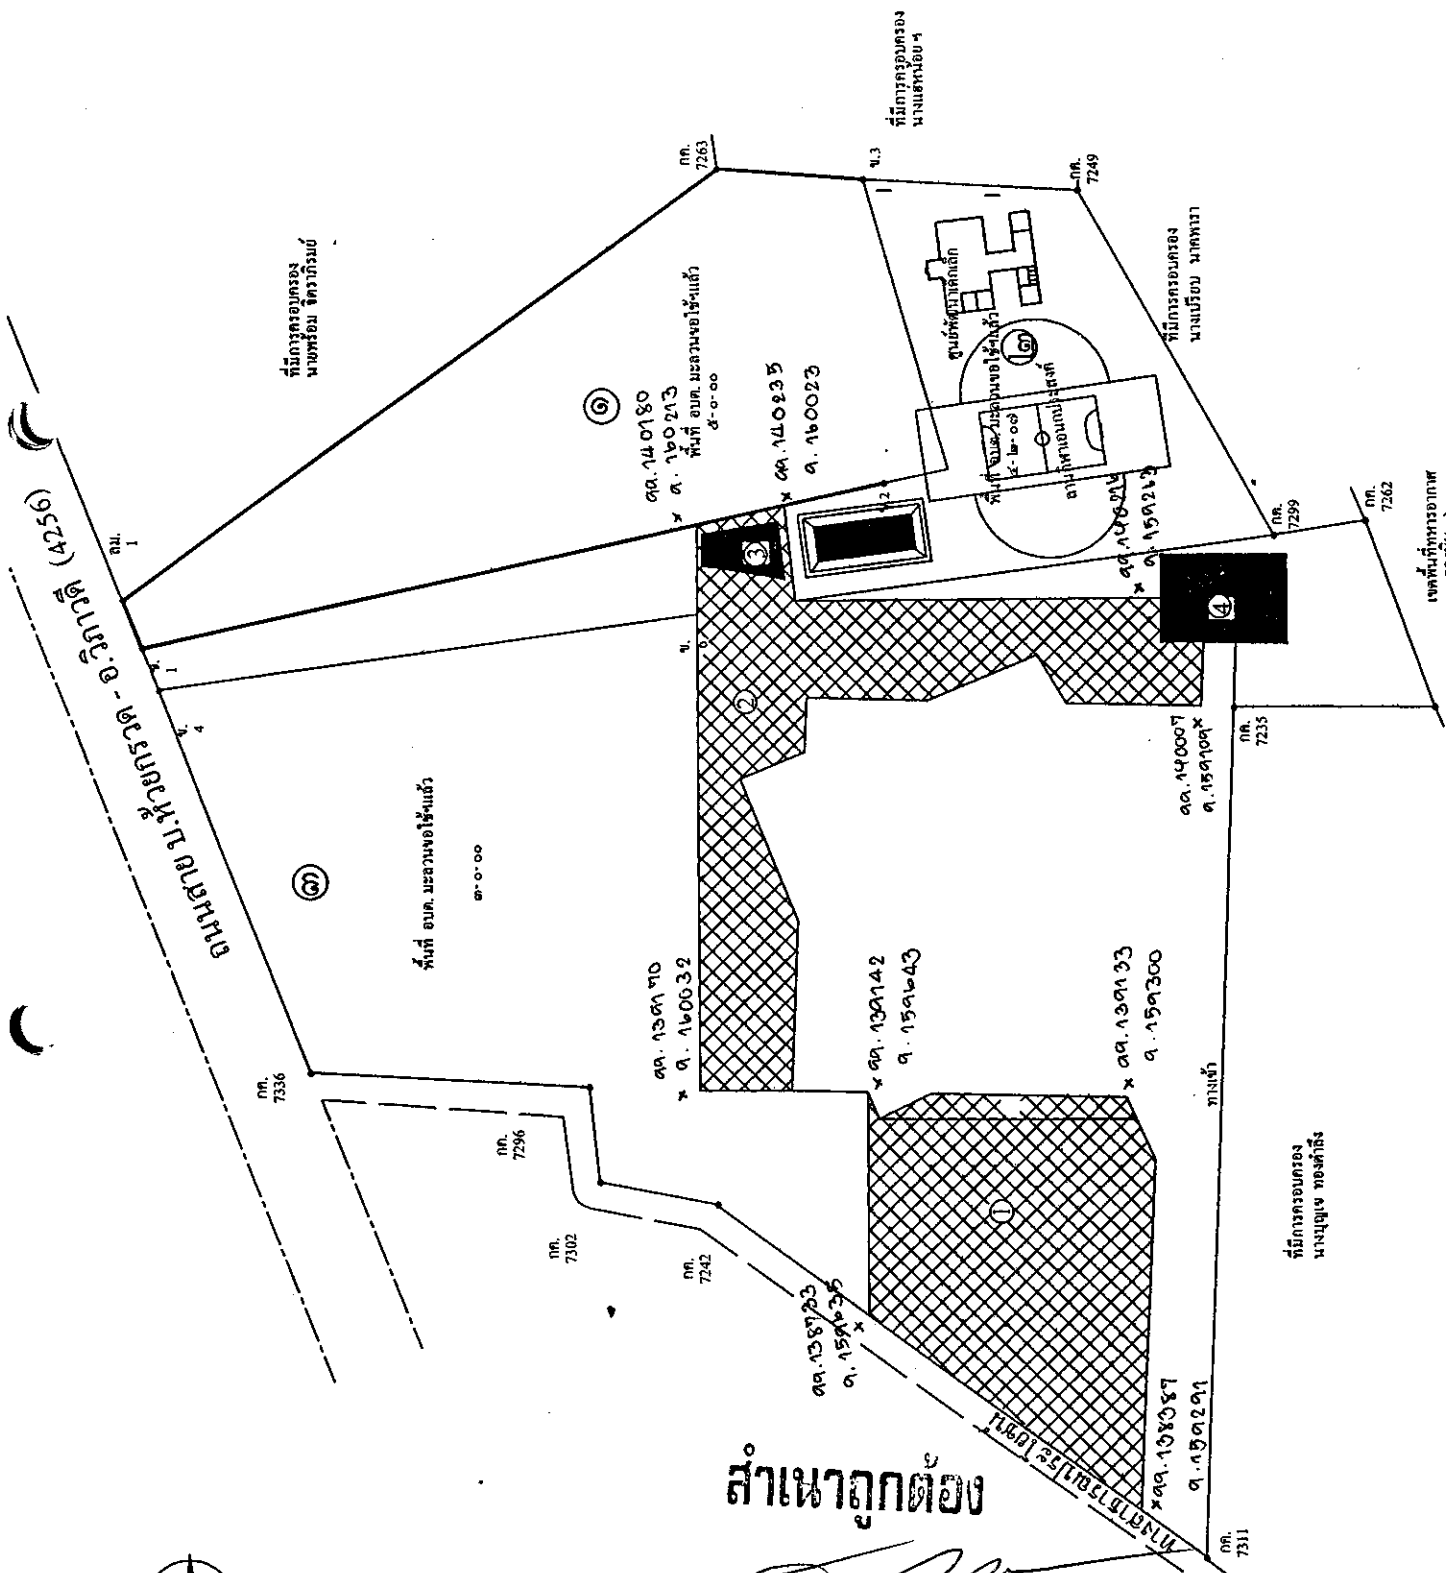


สำเนาถูกต้อง

ผู้อำนวยการกองช่าง

.....

พื้นที่ถมดิน 1,723 ตารางเมตร

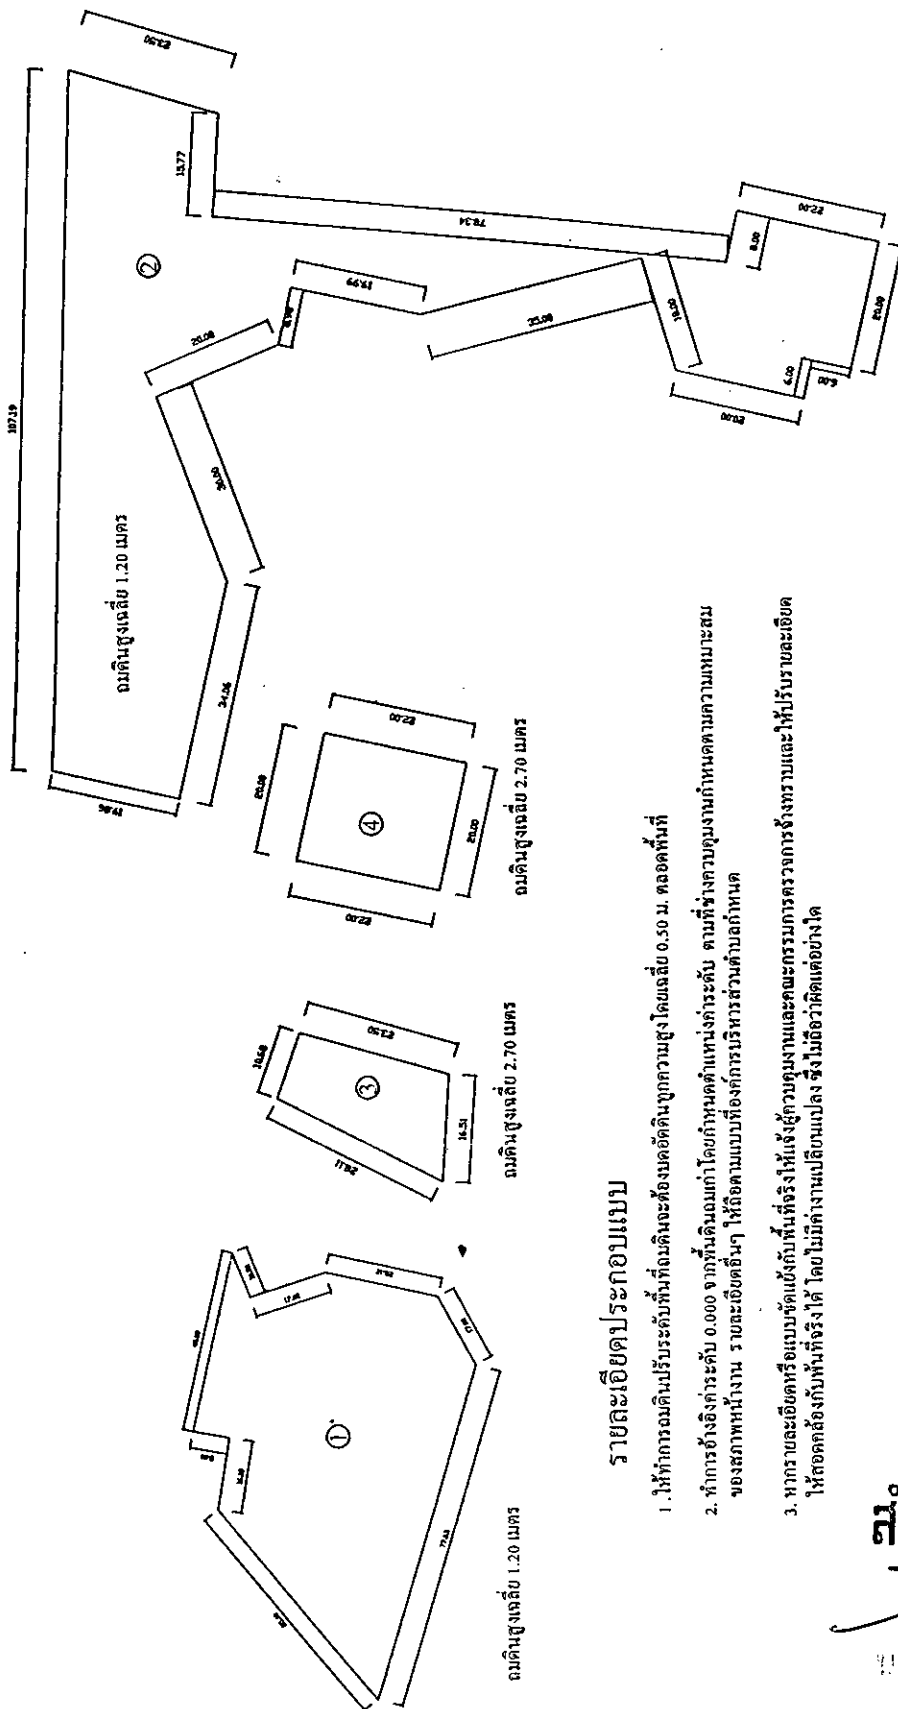

รายละเอียดประกอบแบบ

1. ให้ทำการถมดินปรับระดับพื้นที่ถมดินจะต้องถมดินทุกความสูงโดยเฉลี่ย 0.50 ม. ตลอดพื้นที่
2. ทำการขุดเจาะระดับ 0.000 จากพื้นดินเดิมเท่าใดก็ตามโดยกำหนดค่าแห่งการระดับ ตามที่ช่างควบคุมงานกำหนดความเหมาะสมของสภาพหน้างาน รายละเอียดอื่นๆ ให้ถือตามแบบที่องค์การบริหารส่วนตำบลกำหนด
3. หากรายละเอียดหรือแบบขัดแย้งกับพื้นที่จริงให้แจ้งผู้ควบคุมงานและคณะกรรมการตรวจการจ้างทราบและให้ปรับรายละเอียดให้สอดคล้องกับพื้นที่จริงได้ โดยไม่มีค่างานเปลี่ยนแปลง จึงไม่มีข้อขัดแย้งใดๆ

สำเนาถูกต้อง

นายวิฑริณทร์ วงศ์วิเชียร
ผู้อำนวยการกองช่าง

รูปตัด



อบต.มะละวัน

โครงการ

สถานที่

หมู่ที่ ๕ ต.มะละวัน อ. พุนพิน จ. สุราษฎร์ธานี



















อบต.มะละวัน

โครงการ














แบบแปลน

- วิชาโยธา

วันที่ ๒๒ เดือน พฤษภาคม พ.ศ. ๒๕๖๓

มาตรฐาน

แผ่นที่

จำนวน

๕




รูปแปลน

รายการประกอบแบบเขียน

1. เสา, ฐานเสาเข็มยาว ทั้ง 2 ด้าน ใช้หินน้ำมัน
2. ตัวหนังสือสีขาว
3. ขนาดตัวหนังสือกำหนดตามขนาดความเหมาะสม
4. ขนาดแบบแปลนที่แนบมา

หมายเหตุ

- จุดก่อสร้างกำหนดตามความเหมาะสมในสนาม สามารถมองเห็นได้ชัดเจน
- ก่อนทำจริงให้หาสีกันสนิมก่อน 2 ครั้ง

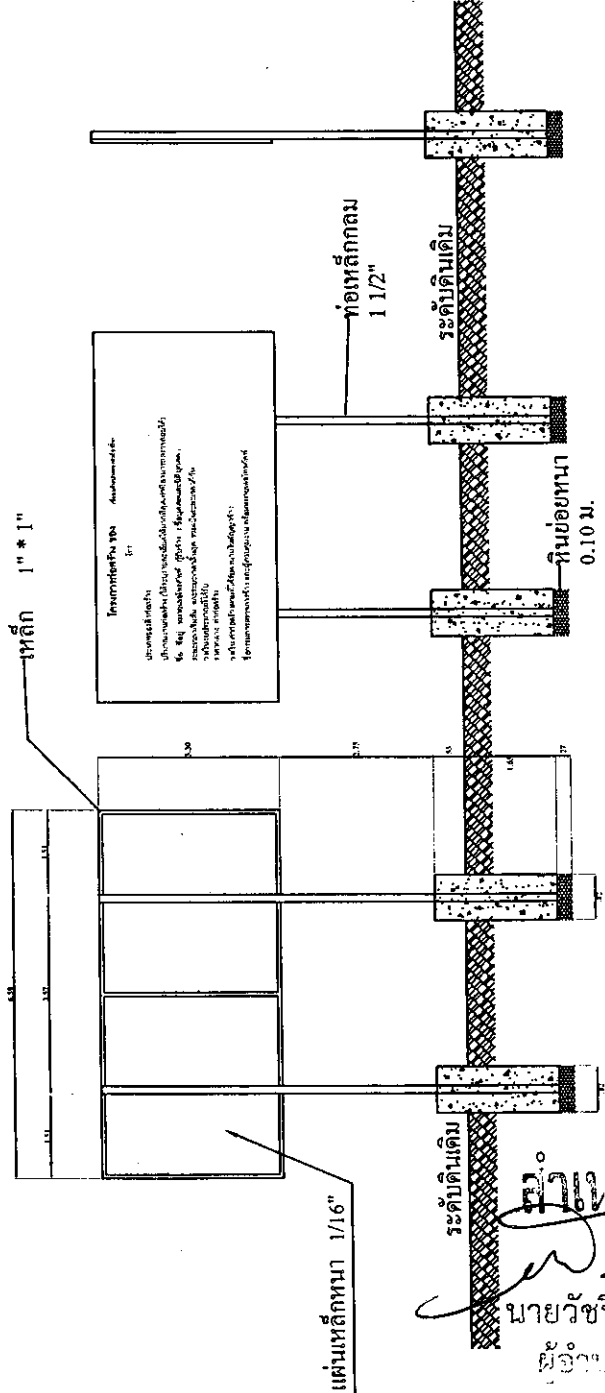

รูปด้านข้าง

รูปด้านหน้า

รูปด้านหลัง


นายวัชรินทร์ วงศ์วิเชียร

ผู้อำนวยการกองช่าง