


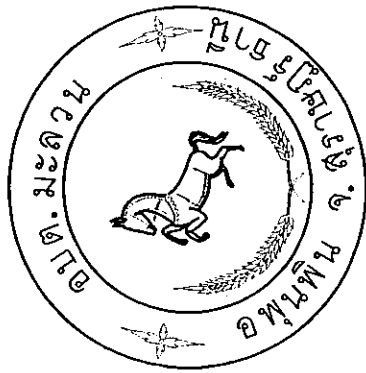

โครงการถมดินเพื่อก่อสร้างศูนย์พักพิงชั่วคราวสำหรับผู้ประสบภัย พระราชทาน
หมู่ที่ ๕ ตำบลมะลวน อำเภอพุนพิน จังหวัดสุราษฎร์ธานี


นายวัชรินทร์ วงศ์วิเชียร
ผู้อำนวยการกองช่าง

นายเนาวรัตน์

โดยทำการวางป่าขุดต่อความกว้าง 80.00 เมตร ระยะทางยาว 80.00 เมตรถมดินความ
กว้าง 80.00 เมตร ระยะทางยาว 80.00 เมตร ทำการถมดินจำนวน 8,320 ลูกบาศก์เมตร
เกรดเกลี่ยพร้อมบดอัดถมเส้นทางเข้าความกว้าง 6.00 เมตร ระยะทางยาว 212.00 เมตร
พร้อมติดตั้งป้ายประชาสัมพันธ์โครงการรายละเอียดตามแบบแปลนที่ อบต.มะลวนกำหนด
งบประมาณ 1,962,000 บาท



จุดตั้งโครงการ

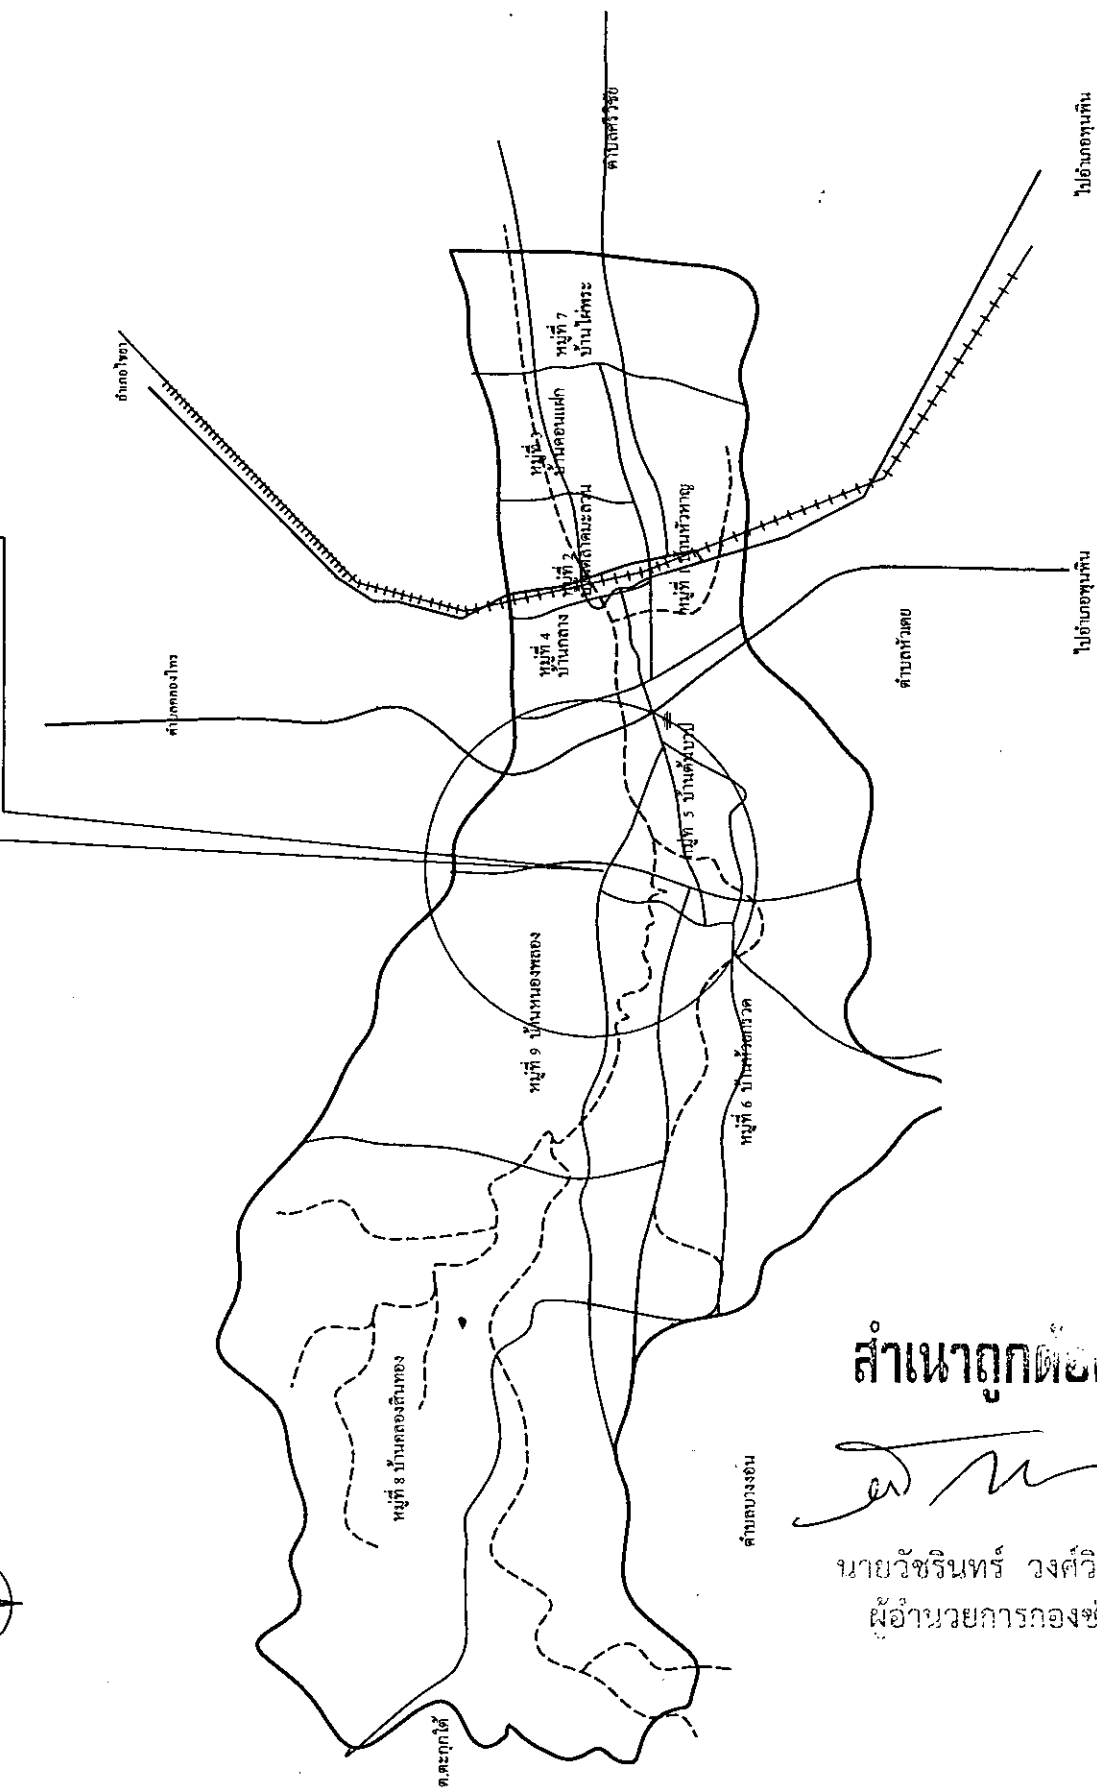

สำเนาถูกต้อง

นายวัชรินทร์ วงศ์วิเชียร
ผู้อำนวยการกองช่าง



อบต.มะละกวน

โครงการ

งบเงินที่ก่อสร้างศูนย์พักพิงชั่วคราวสำหรับ
ผู้ประสบภัย พระราชทาน

สถานที่

หมู่ที่ ๕ ต.มะละกวน อ. พุนพิน จ. สุราษฎร์ธานี

สำรวจ

0/8

(นายวัชรินทร์ วงศ์วิเชียร)
ตำแหน่งผู้สำรวจ

ออกแบบเขียนแบบ

0/8

(นายวัชรินทร์ วงศ์วิเชียร)
ตำแหน่งผู้เขียนแบบ

ผู้ตรวจ

0/8

(นายวัชรินทร์ วงศ์วิเชียร)
ตำแหน่งผู้ตรวจ

เห็นชอบ

0/8

(นายวัชรินทร์ วงศ์วิเชียร)
ตำแหน่งผู้เห็นชอบ

อนุมัติ

0/8

(นายวัชรินทร์ วงศ์วิเชียร)
ตำแหน่งผู้อนุมัติ

แบบแสดง

0/8

(นายวัชรินทร์ วงศ์วิเชียร)
ตำแหน่งผู้แสดง

วันเดือนปี

0/8

(นายวัชรินทร์ วงศ์วิเชียร)
ตำแหน่งผู้วันเดือนปี

แผนที่โครงการถมที่ดินเพื่อก่อสร้างศูนย์พักพิงชั่วคราวสำหรับผู้ประสบภัย พระราชทาน



อ.ปต.มะลิวน

โครงการ





(...นายชัชวาลย์ ชูช่วย...)
ตำแหน่งผู้ช่วยช่างโยธา

ออกแบบเขียนแบบ

(...นายจ่าไก่ โยงทองคำ...)
คำแห่งวิศวกรโยธา



กำหนด

(...นายอวต ปะทะนุวัฒน์...)

อนุมัติ






ตราส่วน

Menu	
------	--

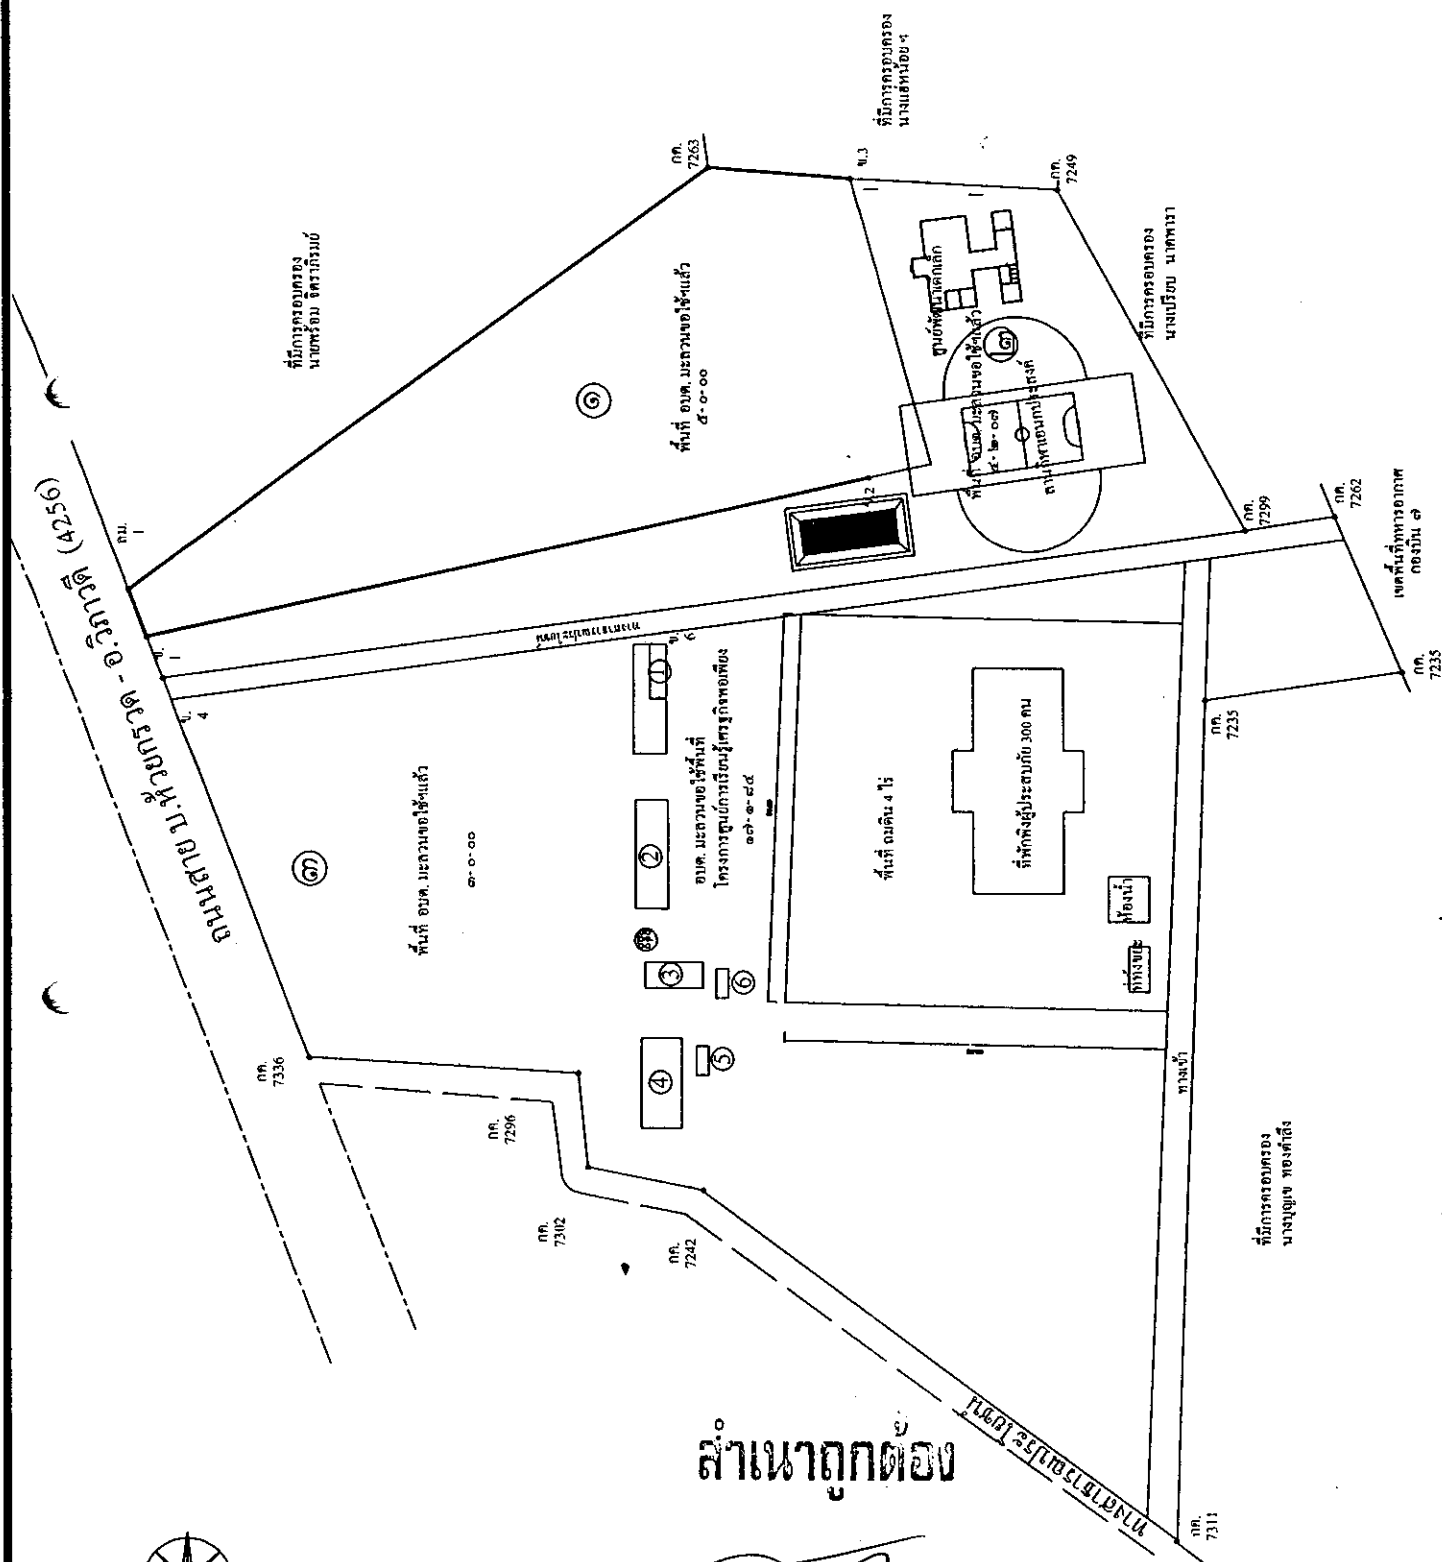


สำเนาถูกต้อง

นายวัชรินทร์ วงศ์วิเชียร
ผู้อำนวยการกองช่าง

๗๒๓๕

รายละเอียดประกอบแบบ

1. ทำการปรับพื้นที่ดินเดิมพร้อมบดอัดดินเดิมก่อนลงดินปรับระดับ
2. ให้ทำการถมดินปรับระดับพื้นที่ถมดินจะต้องบดอัดดินทุกลวดสูงโดยเฉลี่ย 0.50 ม. ตลอดพื้นที่
3. ทำการอ้างอิงค่าระดับ 0.000 จากพื้นดินเดิมเก่าโดยกำหนดตำแหน่งค่าระดับ ตามที่ช่างควบคุมงานกำหนดตามความเหมาะสมของสภาพหน้างาน รายละเอียดอื่นๆ ให้ถือตามแบบที่องค์การบริหารส่วนตำบลกำหนด
4. หากรายละเอียดหรือแบบขัดแย้งกันที่แท้จริงให้แจ้งผู้ควบคุมงานและคณะกรรมการตรวจสอบการจ้างทราบและให้ปรับรายละเอียดให้สอดคล้องกันที่จริงได้ โดยไม่มีค่างานเปลี่ยนแปลง ซึ่งไม่ถือว่าผิดแต่อย่างใด

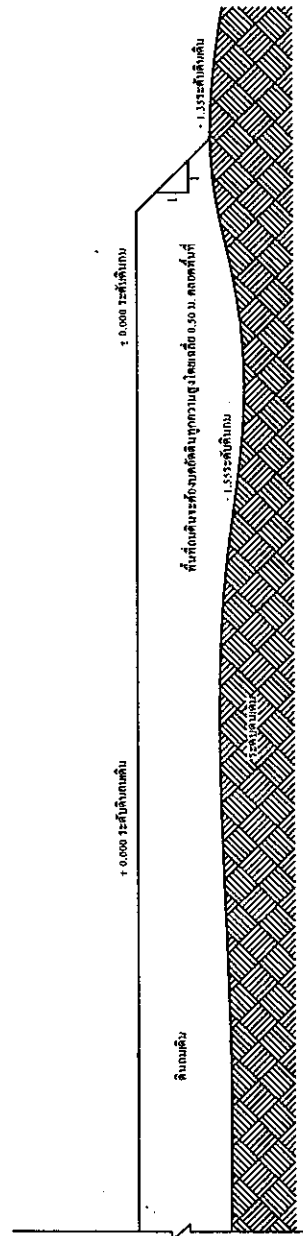

สำเนาถูกต้อง

นายวัชรินทร์ วงศ์วีเชียร
ผู้อำนวยการกองช่าง

รูปตัด



อบต.มะละวาน

โครงการ

ถนนเพื่อเชื่อมสร้างศูนย์พักพิงชั่วคราวสำหรับ
ผู้ประสบภัย พระราชทาน

สถานที่

หมู่ที่ ๕ ต.มะละวาน อ. พุนพิน จ. สุราษฎร์ธานี

สำรวจ

01/8
(นายวัชรินทร์ วงศ์วีเชียร)
ช่างควบคุมงาน

ออกแบบเขียนแบบ

(นายวัชรินทร์ วงศ์วีเชียร)
ช่างควบคุมงาน

ผู้ตรวจ

(นายวัชรินทร์ วงศ์วีเชียร)
ช่างควบคุมงาน

เห็นชอบ

(นายวัชรินทร์ วงศ์วีเชียร)
ช่างควบคุมงาน

อนุมัติ

(นายวัชรินทร์ วงศ์วีเชียร)
ช่างควบคุมงาน

แบบแสดง


วันที่อนุมัติ

วันที่อนุมัติ พ.ศ. ๒๕๖๒

มาตราส่วน

แผ่นที่

จำนวน

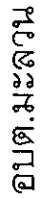

โครงการ




















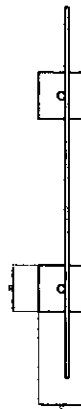


รูปเล่ม

รายการประกอบแบบง่าย

1. เถา พื้นป้ายทาสีเขียว ทั้ง 2 ด้าน ใช้สีน้ำมัน
2. ตัวหนังสือสีขาว
3. ขนาดตัวหนังสือใช้กำหนดตามขนาดความเหมาะสม
4. แผ่นเหล็กขนาด 1/16"


- จัดก่อสร้างกำหนดตามความเหมาะสมในสนาม สามารถมองเห็นได้ชัดเจน

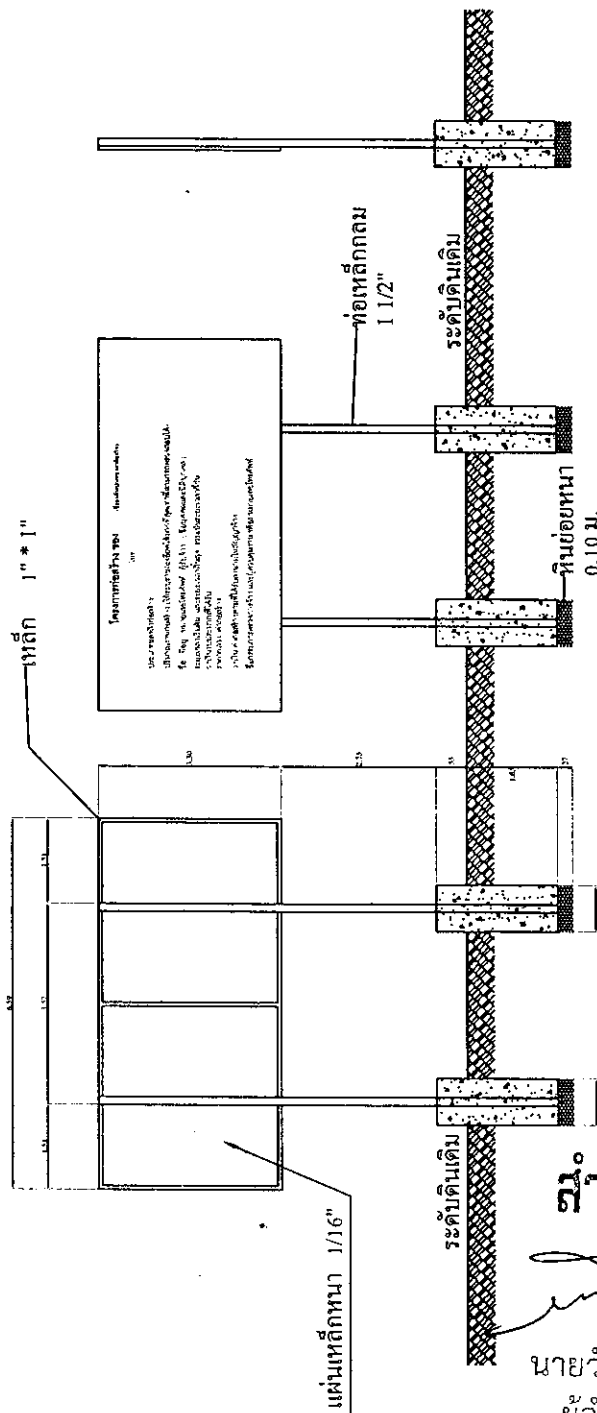

รูปด้านข้าง

รูปด้านหน้า

รูปด้านหลัง

สำเนาถูกต้อง

นายวัชรินทร์ วงศ์วิเชียร
ผู้อำนวยการกองช่าง