ราคากลางงานก่อสร้างชลประทาน

โครงการ/งานก่อสร้างขุดลอกคลองระบายน้ำบ้านดอนกระทุ่มหมู่ที่ 7 บ้านไผ่พระ ตำบลมะลวน .หน่วยงาน.....องค์การบริหารส่วนตำบลมะลวน.....

ปริณาณงาน โดยทำการขุดลอกความกว้าง ปากเฉลี่ย 5 เมตร ความลึกโดยเฉลี่ย 2 เมตร ระยะทาง 2,600 เมตร

ช่องที่1	ช่องที่ 2	ช่องที่ 3	ช่องที่ 4	ช่องที่ 5	ช่องที่ 6	ค่า	ช่องที่ 7		หมายเหตุ
ลำดับที่	รายการ	ปริมาณ	หน่วย	ค่างานต้นทุนต่อหน่วย (บาท)	ค่างานต้นทุน (บาท)	Factor F	ราคากลาง		
							ราคากลางต่อหน่วย	ราคากลาง	
1	งานถากถางป่าล้มต้นไม้	18,200.00	ตรม.	2.53	46,046.00	1.3472	3.4	62,033.00	
2	งานขุดลอกดินขุด	7,280.00	ลบม.	26.38	192,046.00	1.3472	35.6	258,724.00	
3	งานขนย้ายวัสดุวัชพืชขนทิ้ง	6,500.00	ลบม.	13.35	86,775.00	1.3472	18	116,903.30	
4	งานป้ายโครงการประชาสัมพันธ์	1.00	ป้าย	3,000.00	3,000.00	0	0	3,000.00	
				รวมค่างานต้นทุนทั้งสิ้น	327,867.00			440,660.30	
							ให้ราคากลางเป็น	428,000.00	

คณะกรรมการกำหนดราคากลางได้ตรวจสอบแล้ว

เห็นชอบให้ประมาณราคานี้เป็นราคากลาง

ลงชื่อ.....ประธาน

(นายวัชรินทร์ วงศ์วิเชียร)

ลงชื่อ.....กรรมการ

(นายจารึก โรยทองคำ)

ลงชื่อ.....กรรมการ

(นายพงศ์พันธุ์ ทับทิมทอง)

ลงชื่อ.....อนุมัติ


(นายจักรา วรกุล)

โครงการขุดลอกคลองระบายน้ำบ้านดอนกระทุ่ม หมูที่ 7

ตำบลมะลวน อำเภอพุนพิน จังหวัดสุราษฎร์ธานี

โดยขุดลอกความกว้างปากโดยเฉลีย 5.00 เมตร ความลึกโดยเฉลี่ย 2.00 เมตร

ความยาว 2,600 เมตร

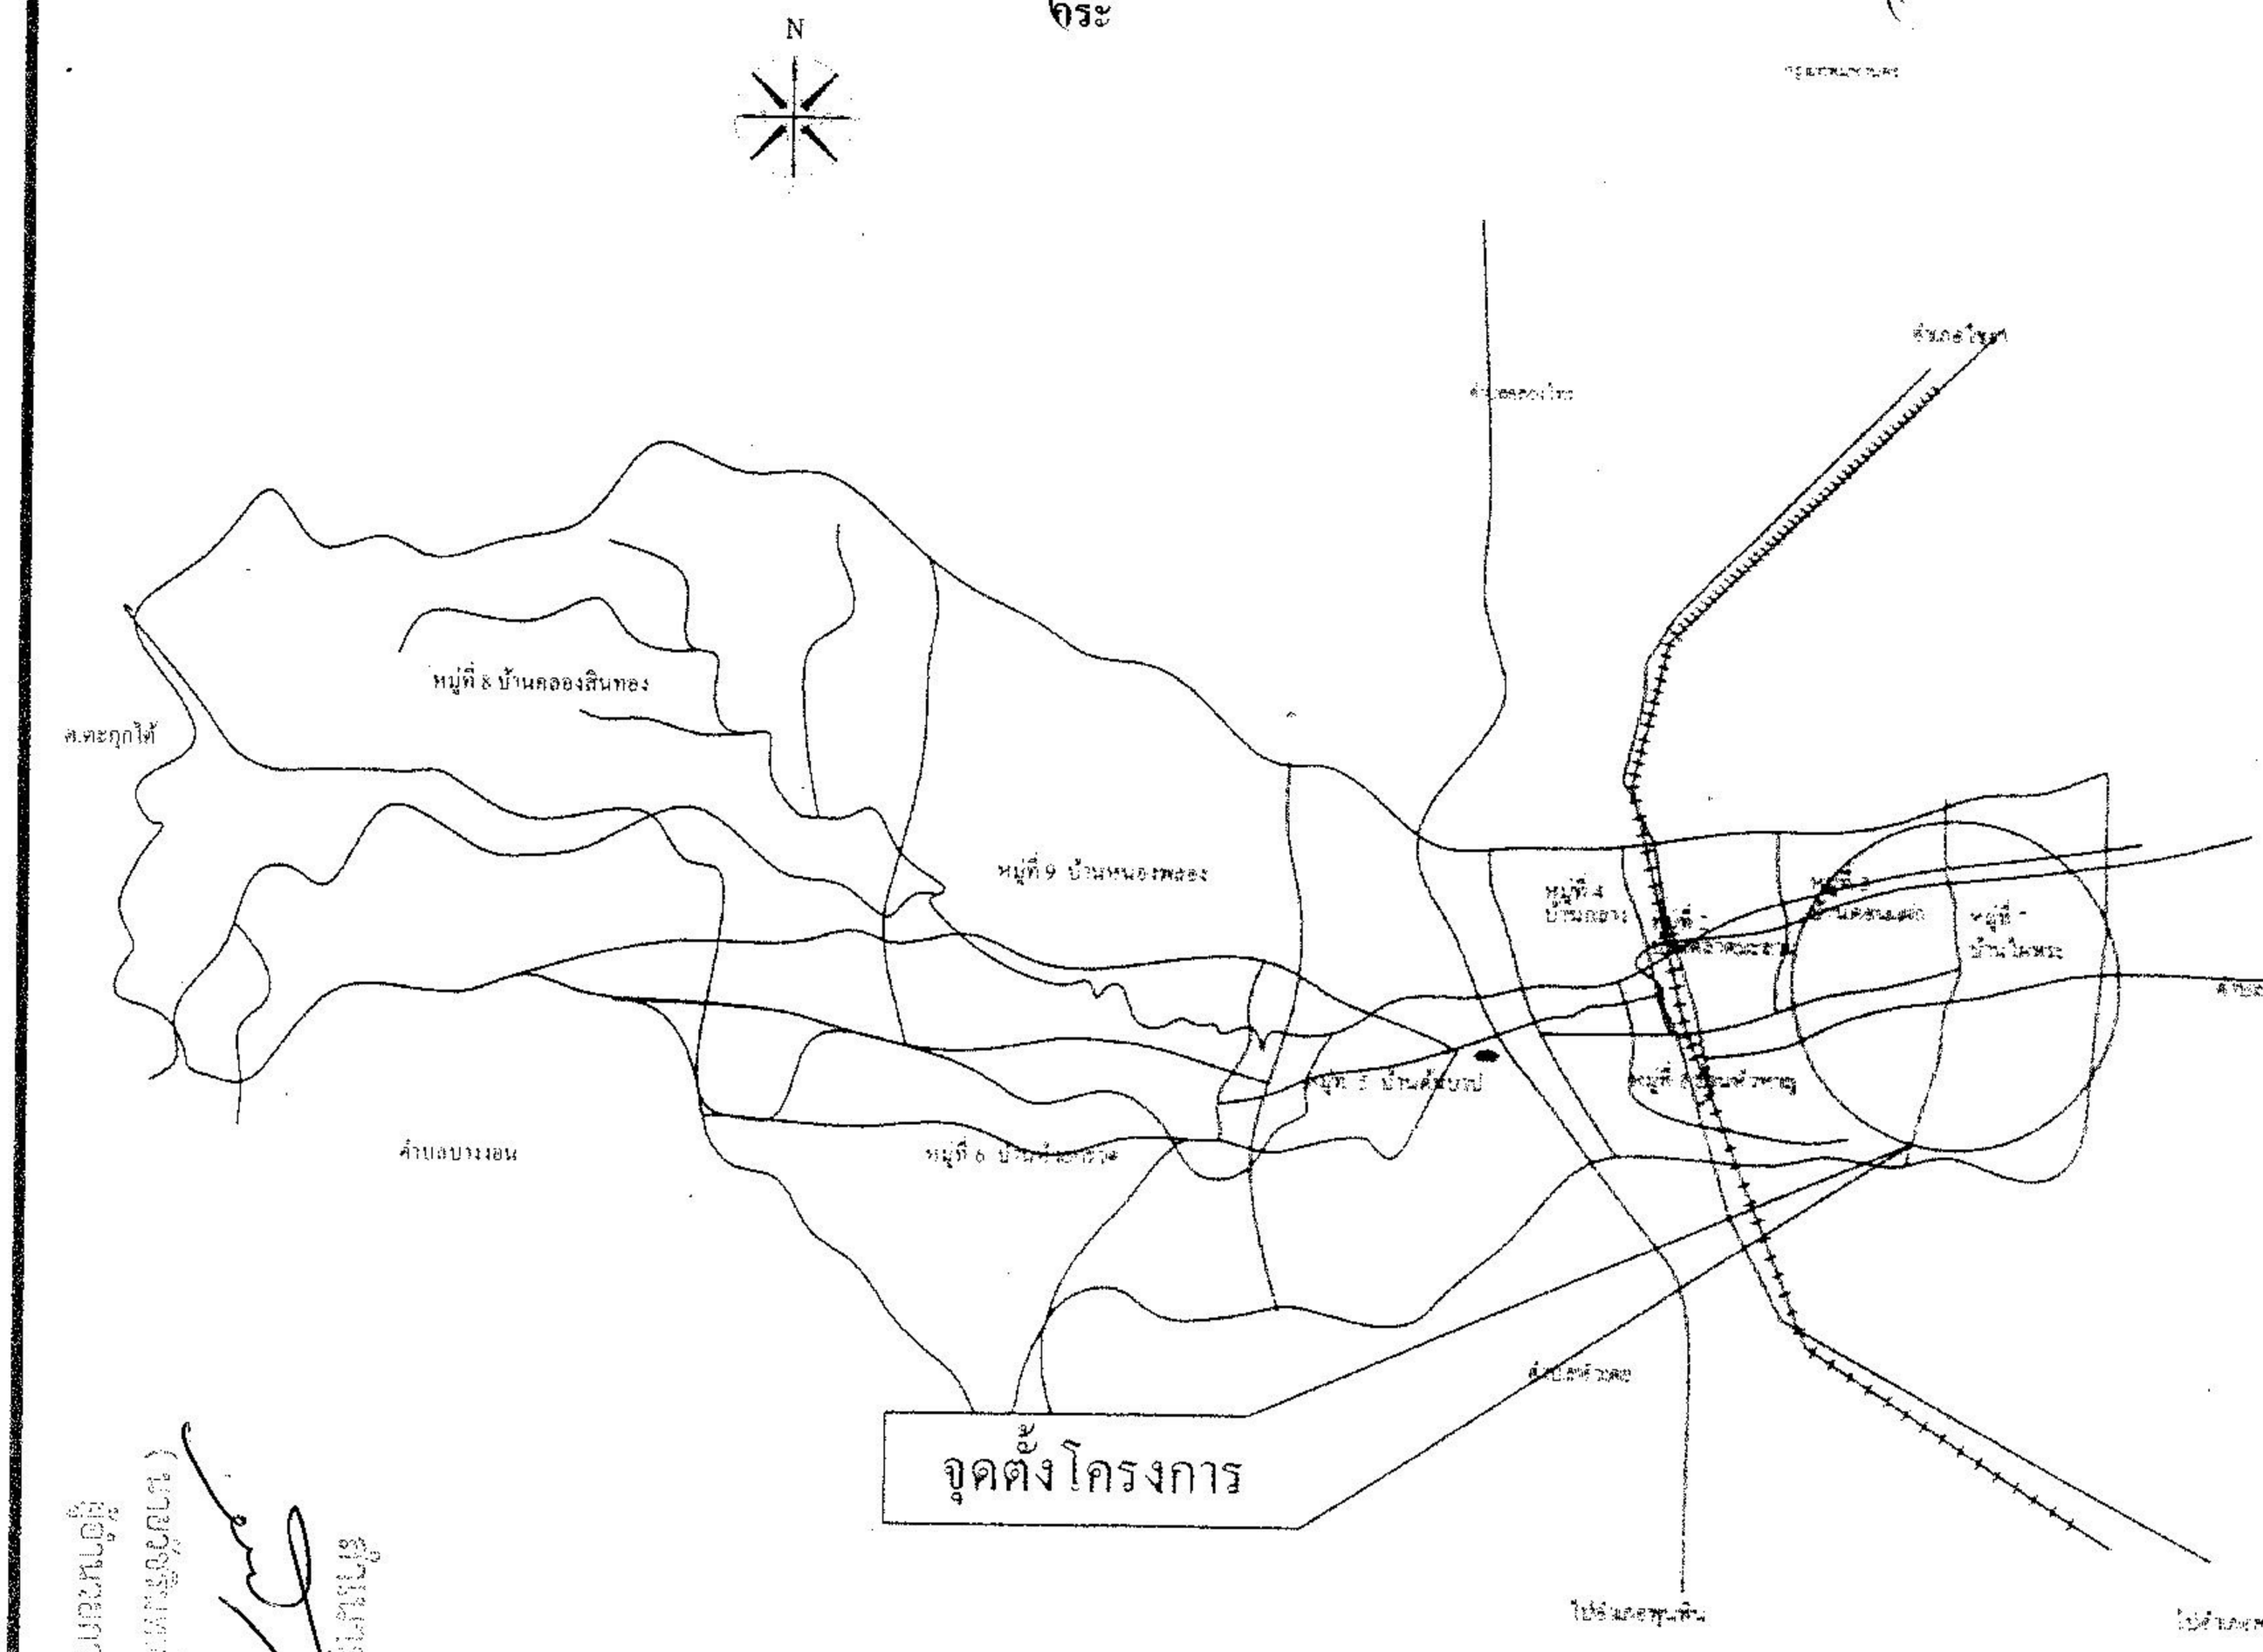


แผนที่ [illegible] หมู่ที่ 7

อบต.มะลวน

โครงการ [illegible]

สถานที่ [illegible]

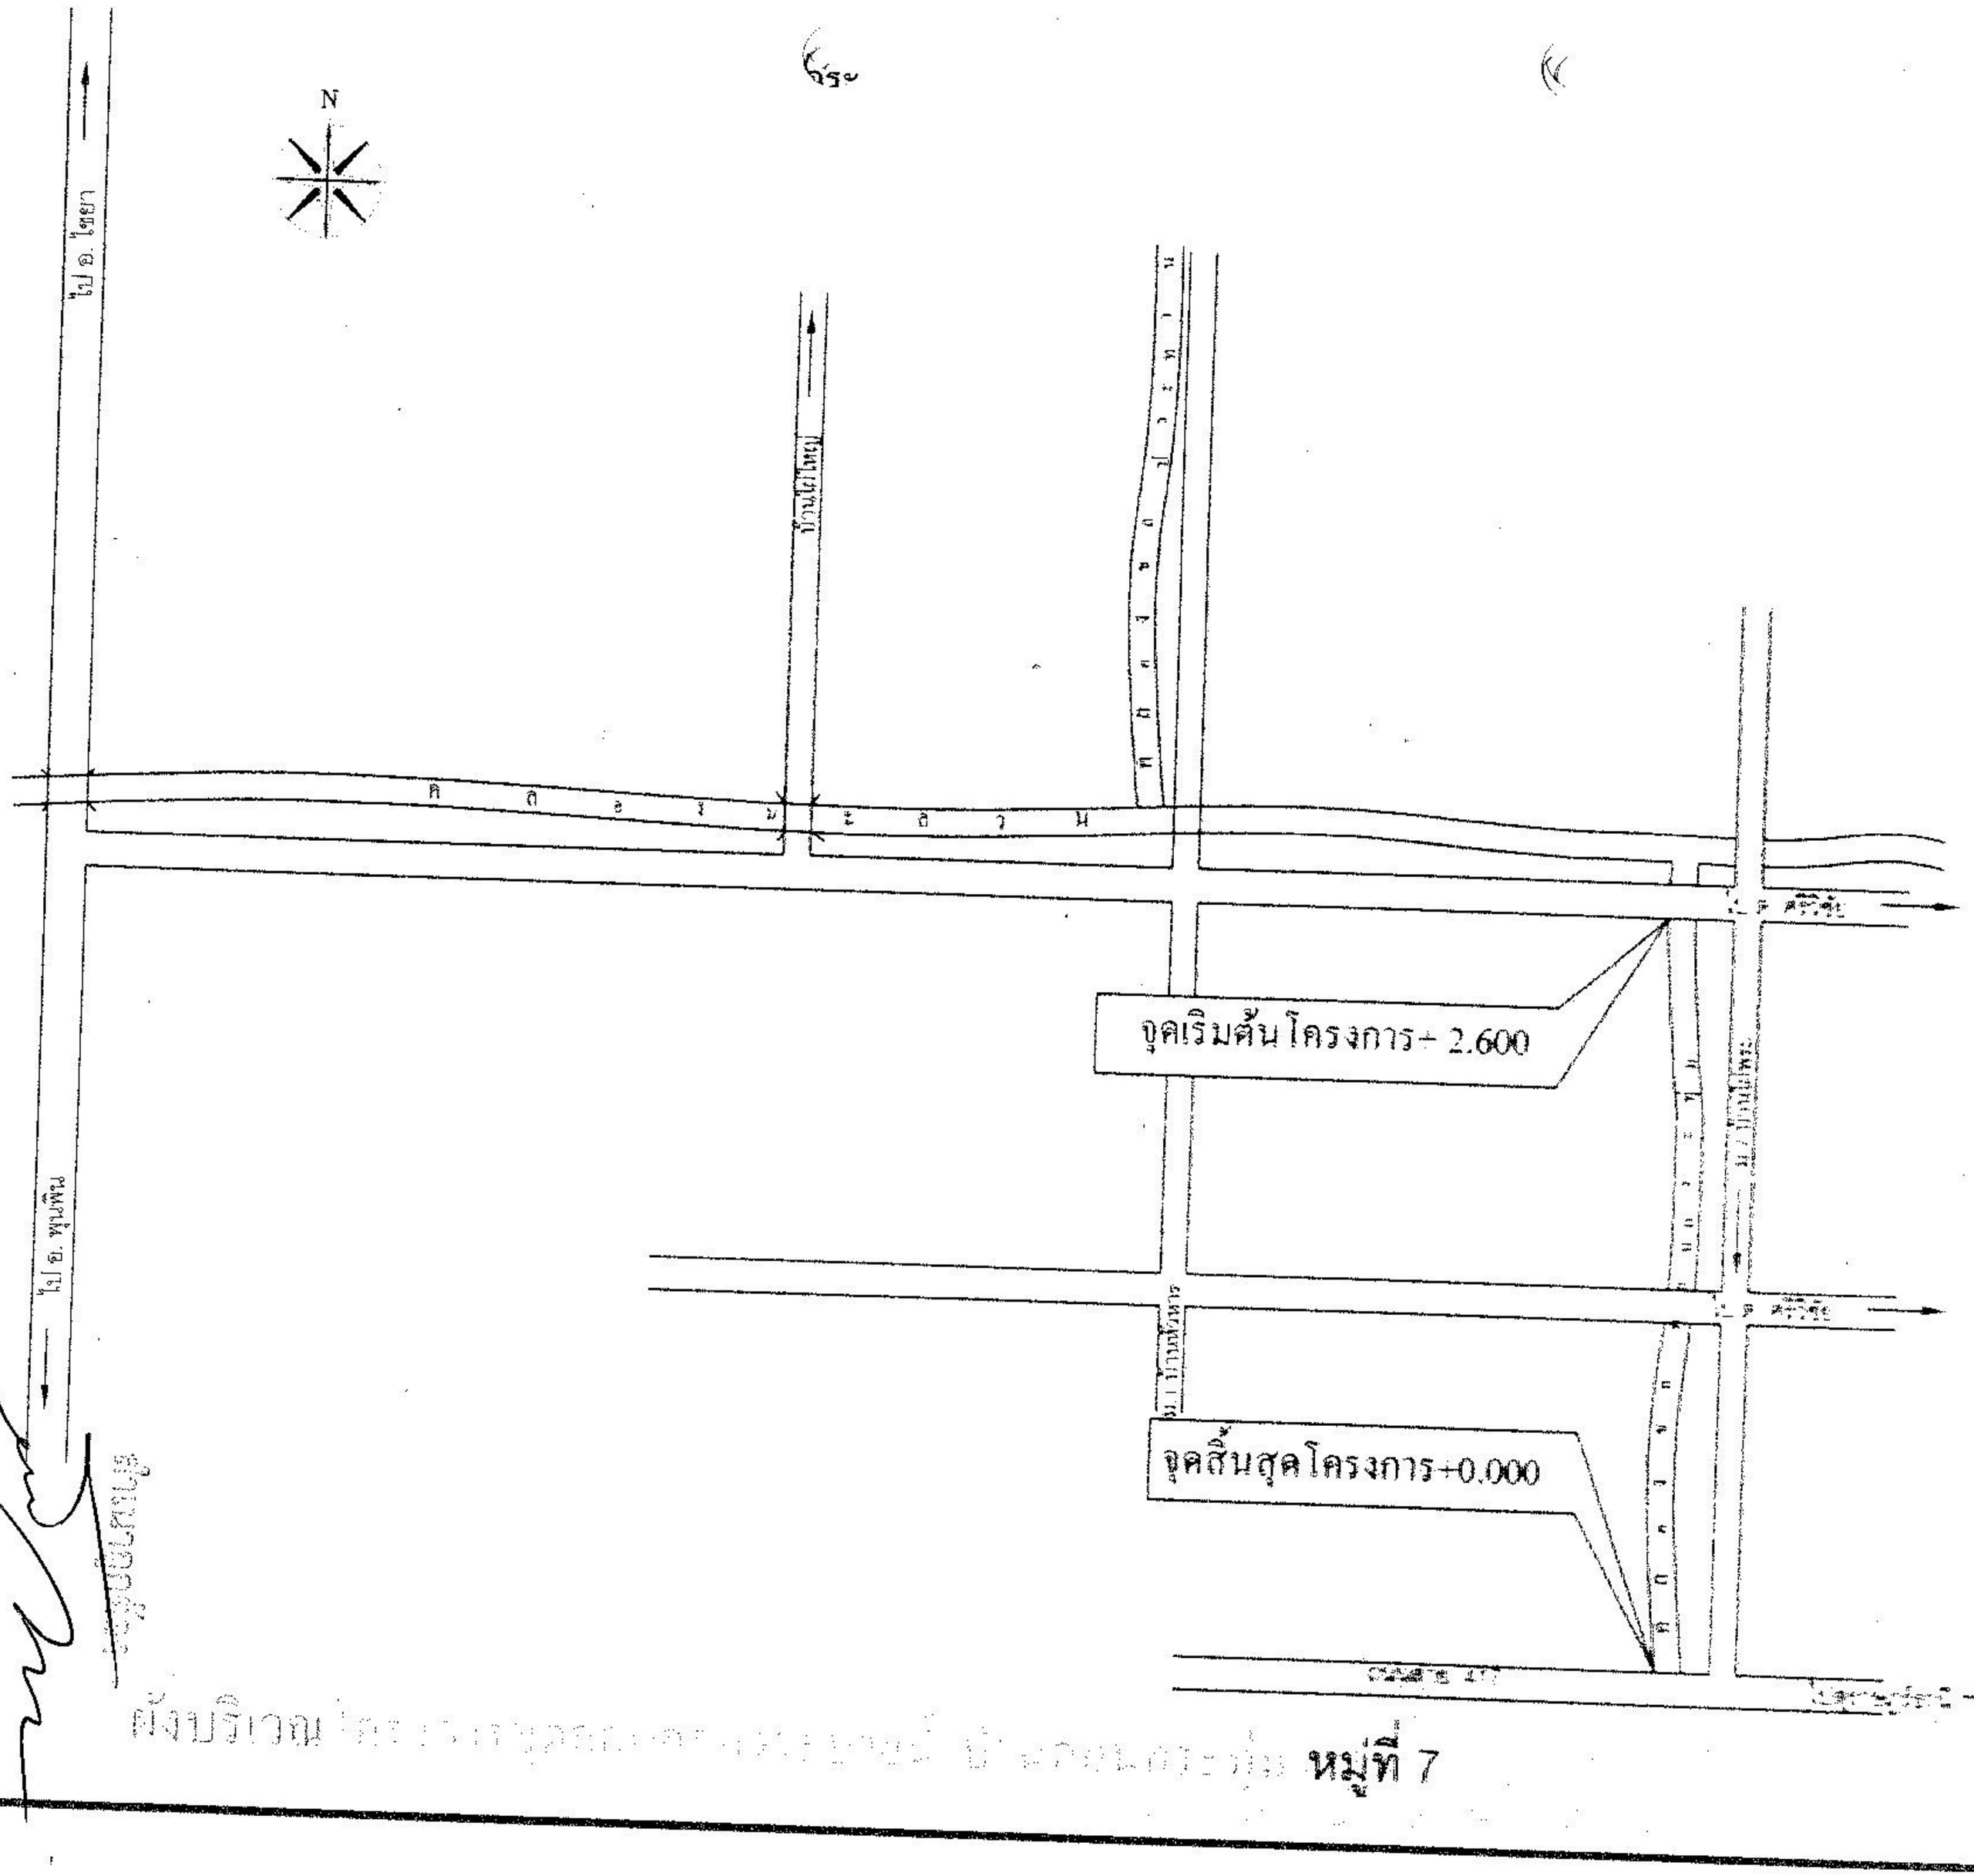

อบต.มะลวน


โครงการ

สถานที่


2

2/4

หมู่ที่ 7

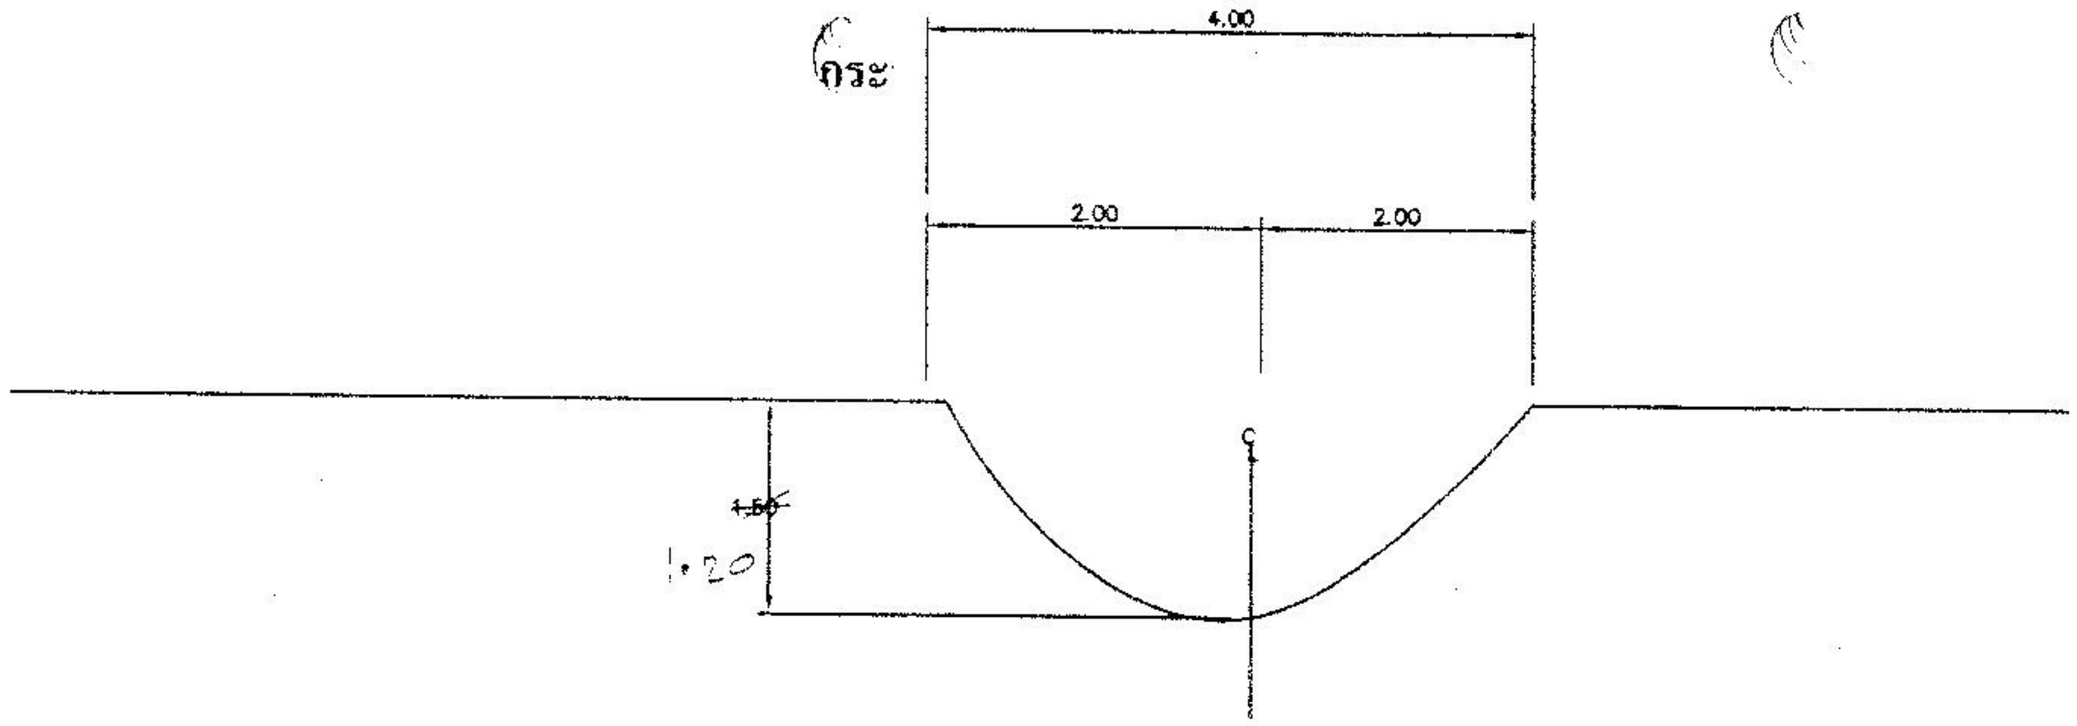

รูปตัดก่อนขุดลอก

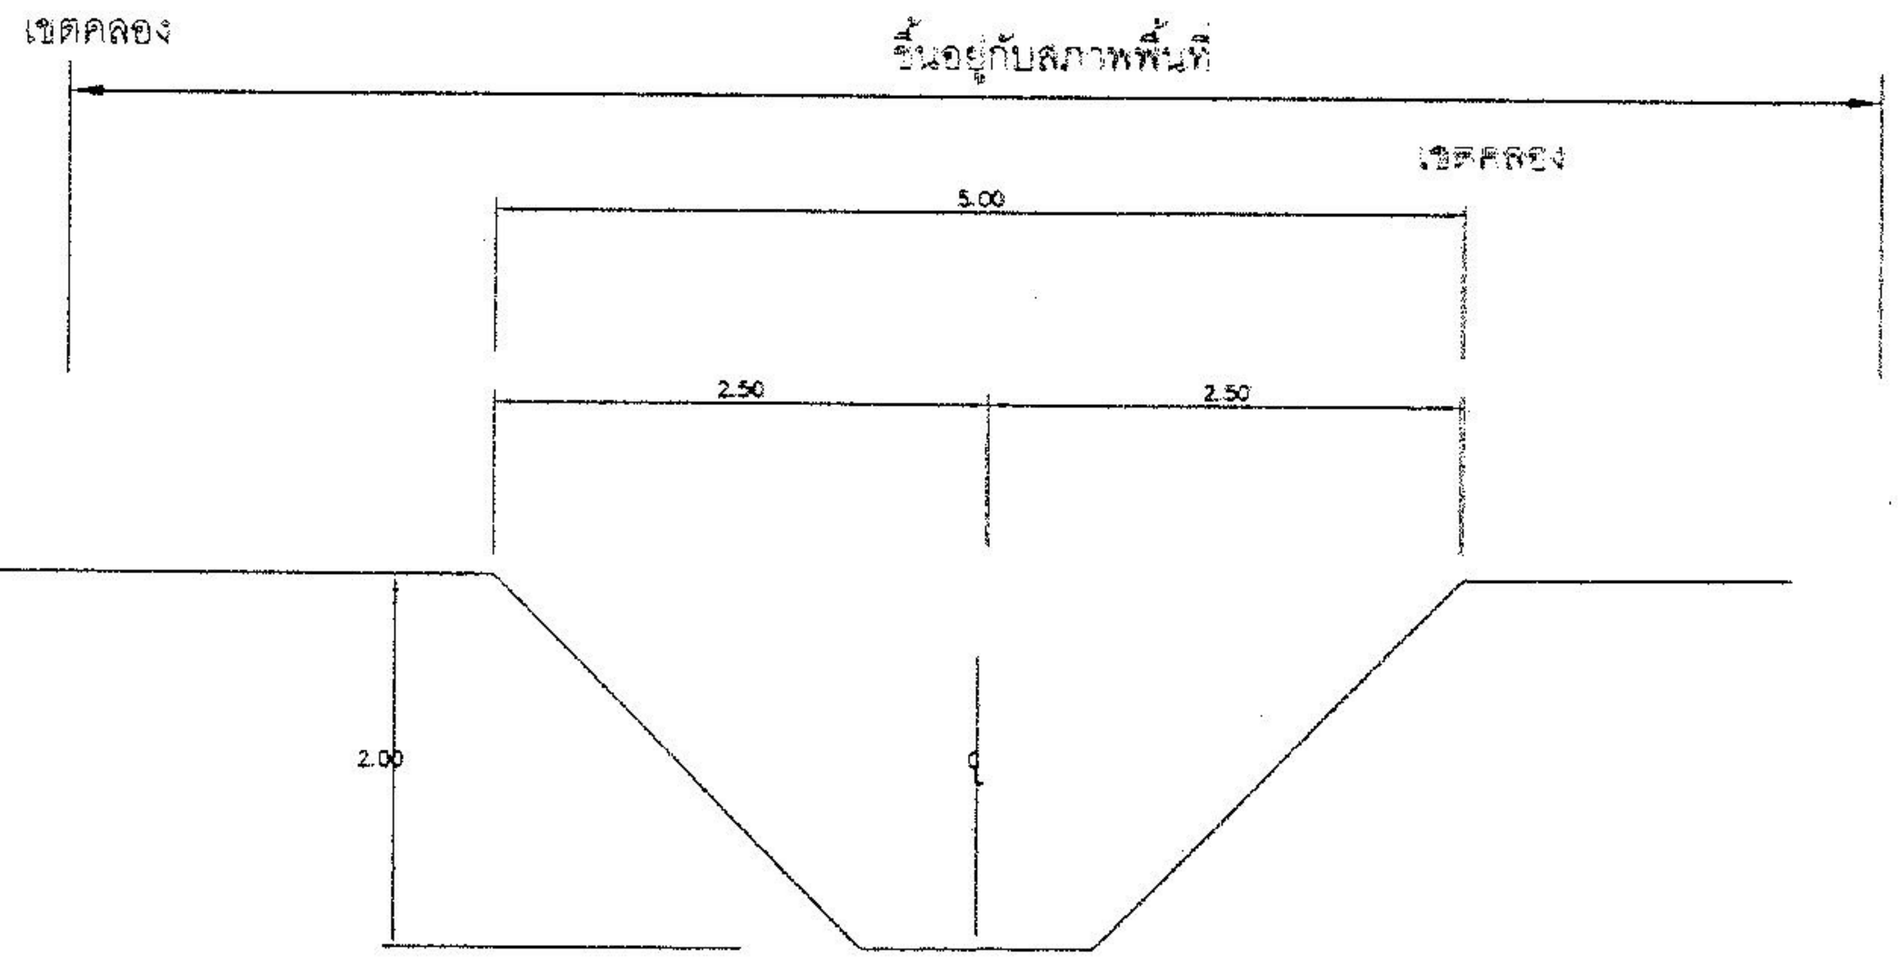

รูปตัดคลองเสร็จ

อบต.มะลวน

โครงการ

สถานที่

กระ

รายการประกอบแบบป้าย


1. เสา, พื้นป้ายทาสีเขียว ทั้ง 2 ด้าน ใช้สีน้ำมัน
2. ตัวหนังสือสีขาว
3. ขนาดตัวหนังสือกำหนดตามขนาดตามความเหมาะสม ข้อความตามแบบที่แนบมา
4. แผ่นเหล็กขนาด 1/16"

หมายเหตุ

- จุดก่อสร้างกำหนดตามความเหมาะสมในสนาม สามารถมองเห็นได้ชัดเจน
- ก่อนทาสีจริงให้ทาสีกันสนิมก่อน 2 ครั้ง



รูปแปลน

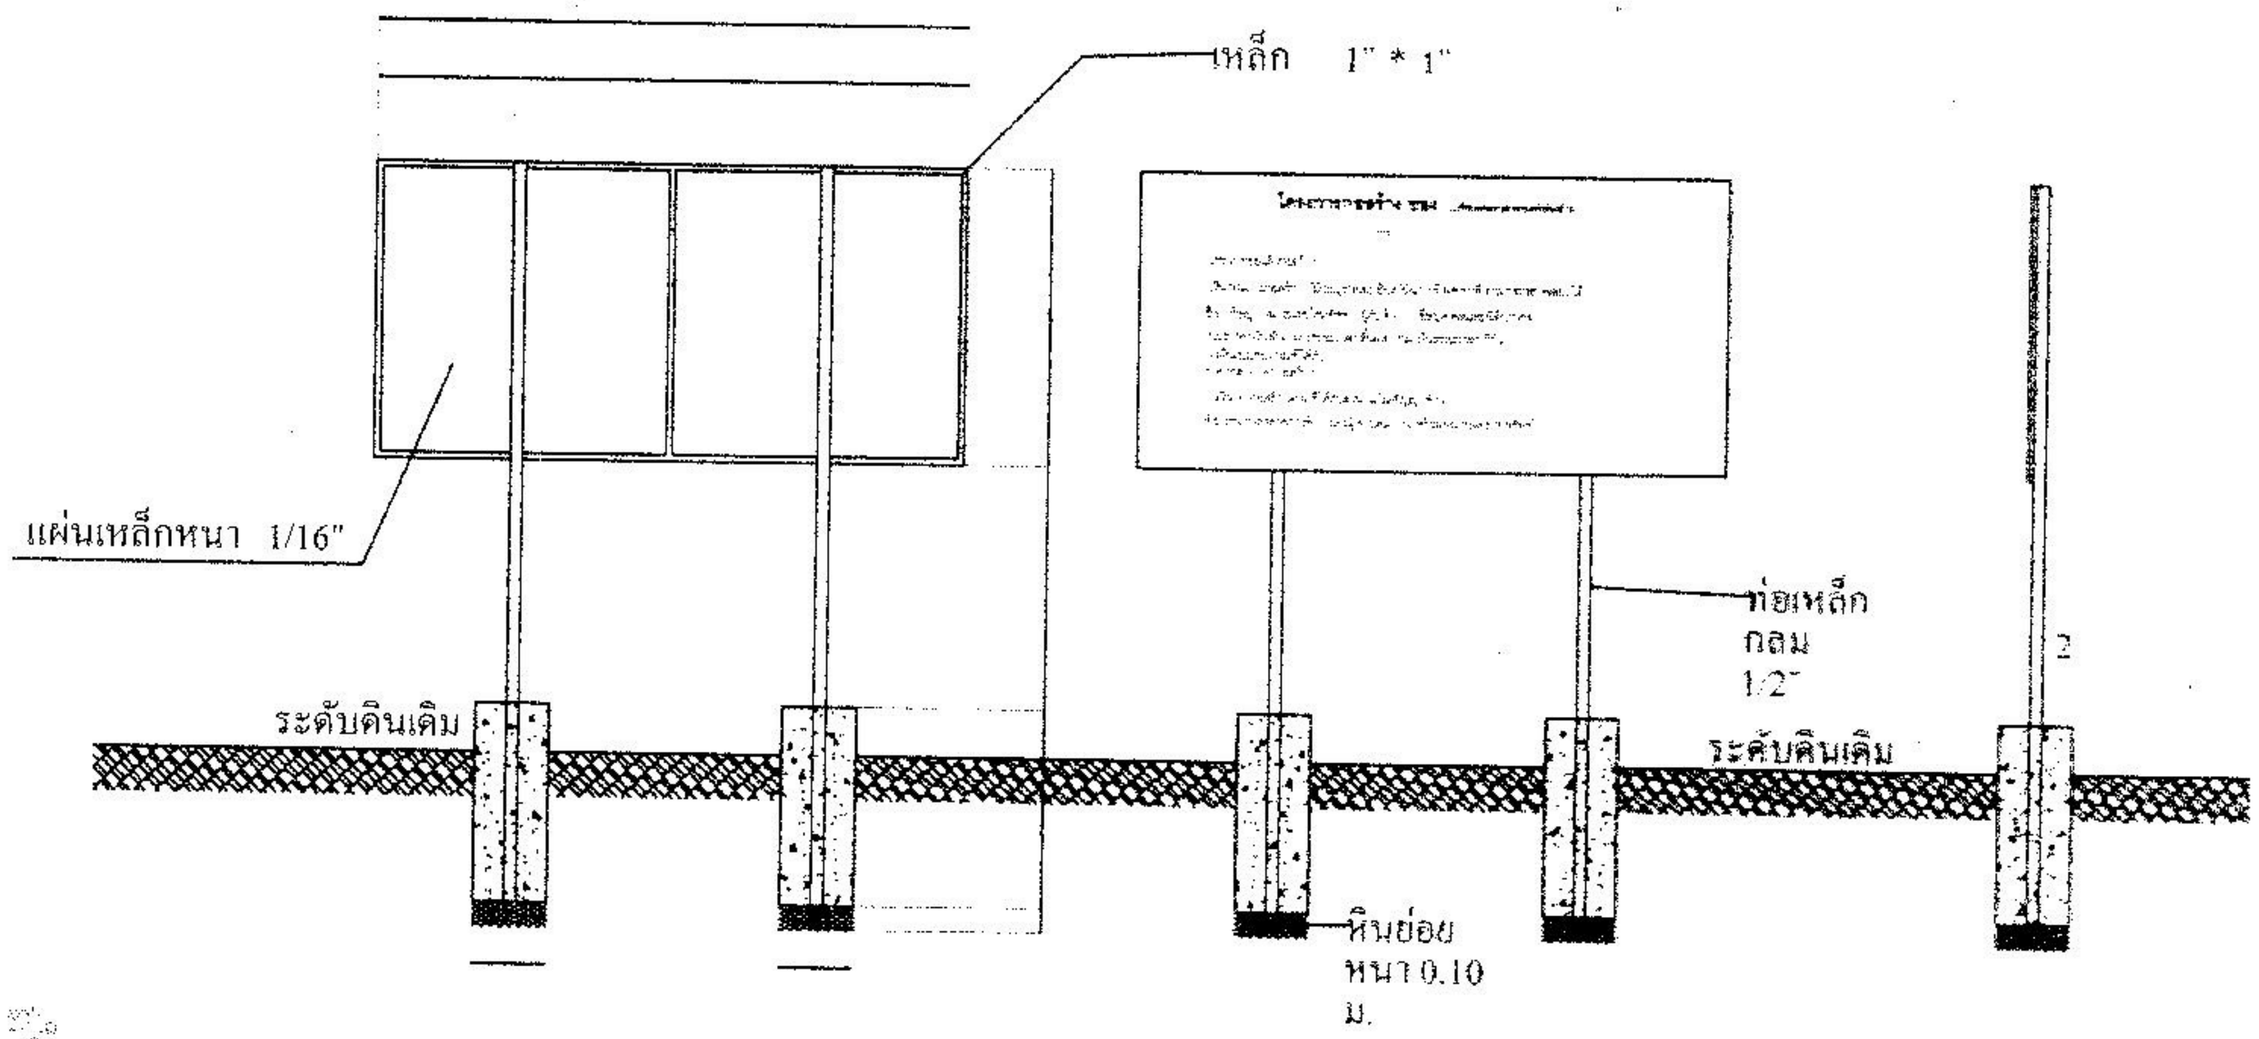

รูปด้านหลัง

รูปด้านหน้า

รูปด้านข้าง

อบต.มะลวน

โครงการ

สถานที่

